


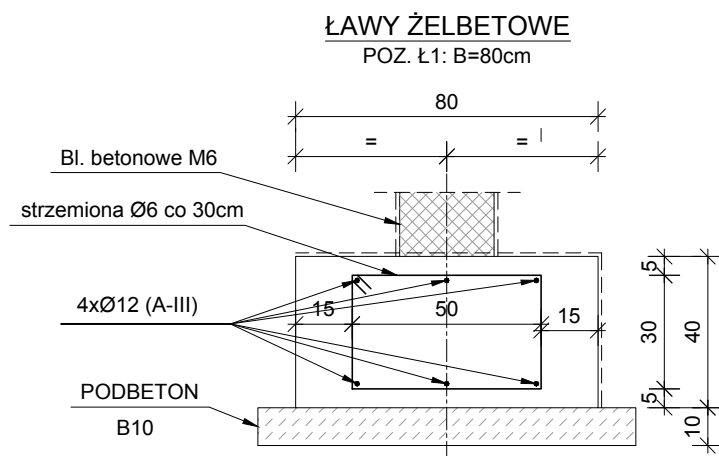


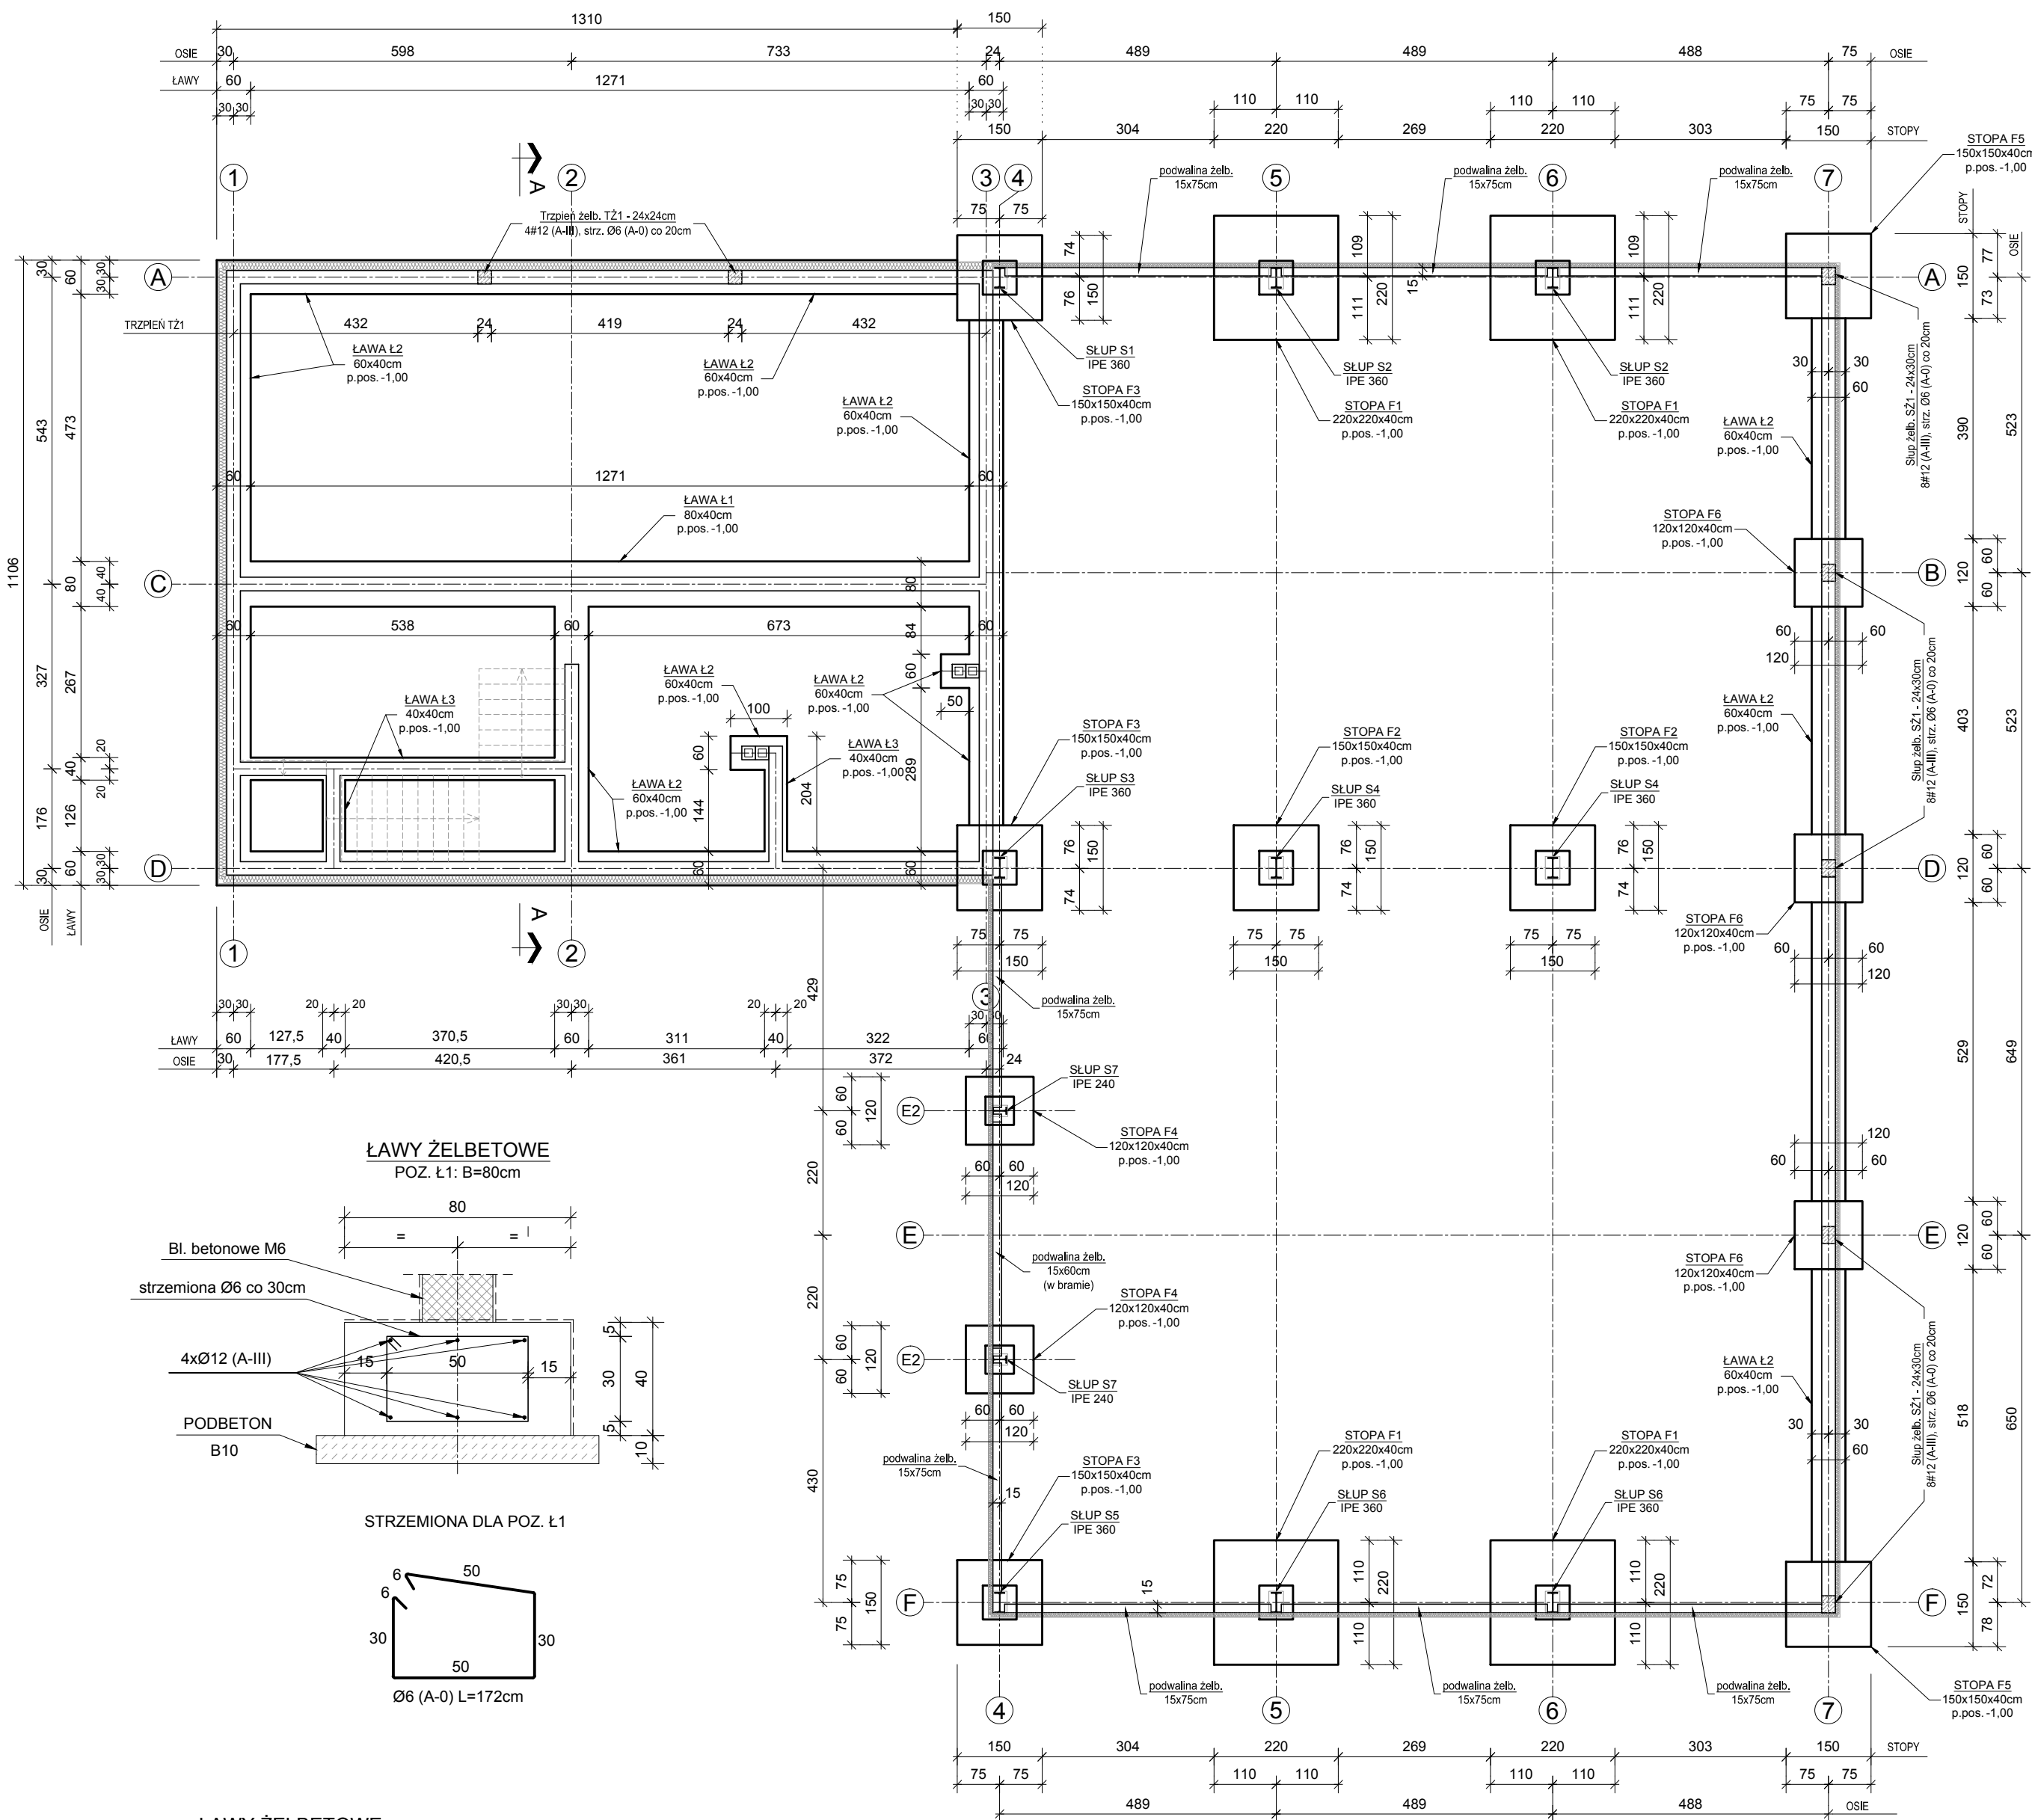


STRZEMIONA DLA POZ. Ł1

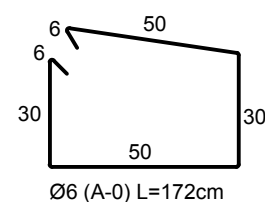


ŁAWY ŻELBETOWE
POZ. Ł2: B=60cm
POZ. Ł3: B=40cm

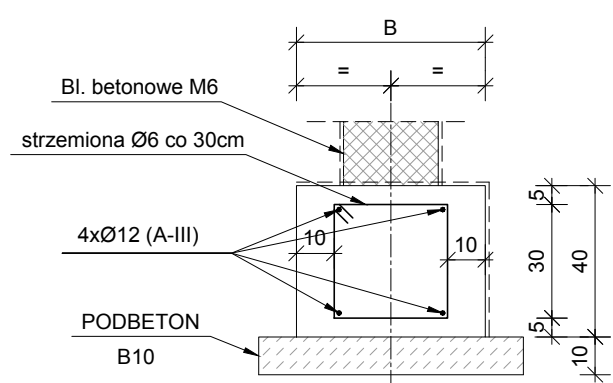

STRZEMIONA DLA POZ. Ł2

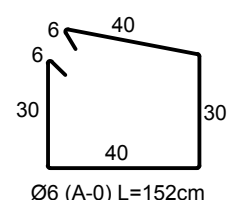

STRZEMIONA DLA POZ. Ł3

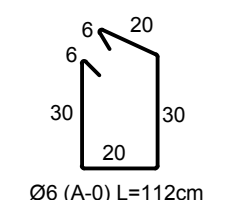

UWAGI

1. RYSUNEK ROZPATRYWAĆ ŁĄCZNIE OPISEM ORAZ Z POZOSTAŁYMI RYS. BRANŻOWYMI W MIEJSCACH WYSTĘPOWANIA TRZPIENI ŻELB. Z ŁAW FUNDAMENTOWYCH WYSTAWIĆ ZBROJENIE ŁĄCZNIKOWE (WYTYKI) W IŁOŚCI ODPOWIEDAJĄCEJ ZBROJENIU SŁUPÓW

BETON: C16/20 (B20)
STAL ZBROJENIOWA: A-III
OTULINA : 5,0cm - FUNDAMENTY
OTULINA : 2,5cm - TRZPIENIE ŻELB.
OTULINA : 2,0cm - POZOSTAŁE
STAL KSZTAŁTOWA: S235JR

BIURO INŻYNIERSKIE

Michał Izydorek
ul. Leszczyńska 53d/4
64-115 Świąciechowa
tel: 502-721-715
email: izydorek.michal@gmail.com

Budowa laboratorium naukowo-badawcze z zapleczem biurowym i warsztatem.

Nazwa rysunku : **RZUT FUNDAMENTÓW**

SKALA : **1 : 100** Branża : **KONSTRUKCJA**

Nr rys. : **K-01** Lokalizacja : **działka nr 73; obręb Gronowo, jednostka Leszno ul. Ludowa 3, 64-100 Leszno**

DATA : **03/2017** Inwestor : **Łukasz Noczek ul. Józefa Góreckiego 33B, 64-100 Leszno**

Architektura - Projektant : **mgr inż. arch. Monika Szumińska**
uprawnienia budowlane do projektowania w specjalności architektonicznej nr ewid. 16/WPOKK/2012

Sprawdzający : **mgr inż. Jakub Rzeźniczak**
uprawnienia budowlane do projektowania i kierowania robotami budowlanymi bez ograniczeń w specjalności architektonicznej i konstrukcyjno-budowlanej nr ewid. 1131/88/Lo, 362/82/Lo

Konstrukcja - Projektant : **mgr inż. MICHAŁ IZYDOREK**
uprawnienia budowlane do projektowania w specjalności konstrukcyjno-budowlanej b/o nr ewid. WKPi/0236/POKK/12
GŁÓWNY PROJEKTANT

Sprawdzający : **mgr inż. Jakub Rzeźniczak**
uprawnienia budowlane do projektowania i kierowania robotami budowlanymi bez ograniczeń w specjalności architektonicznej i konstrukcyjno-budowlanej nr ewid. 1131/88/Lo, 362/82/Lo

STADIUM OPRACOWANIA : **PROJEKT BUDOWLANY**

Nr str.