

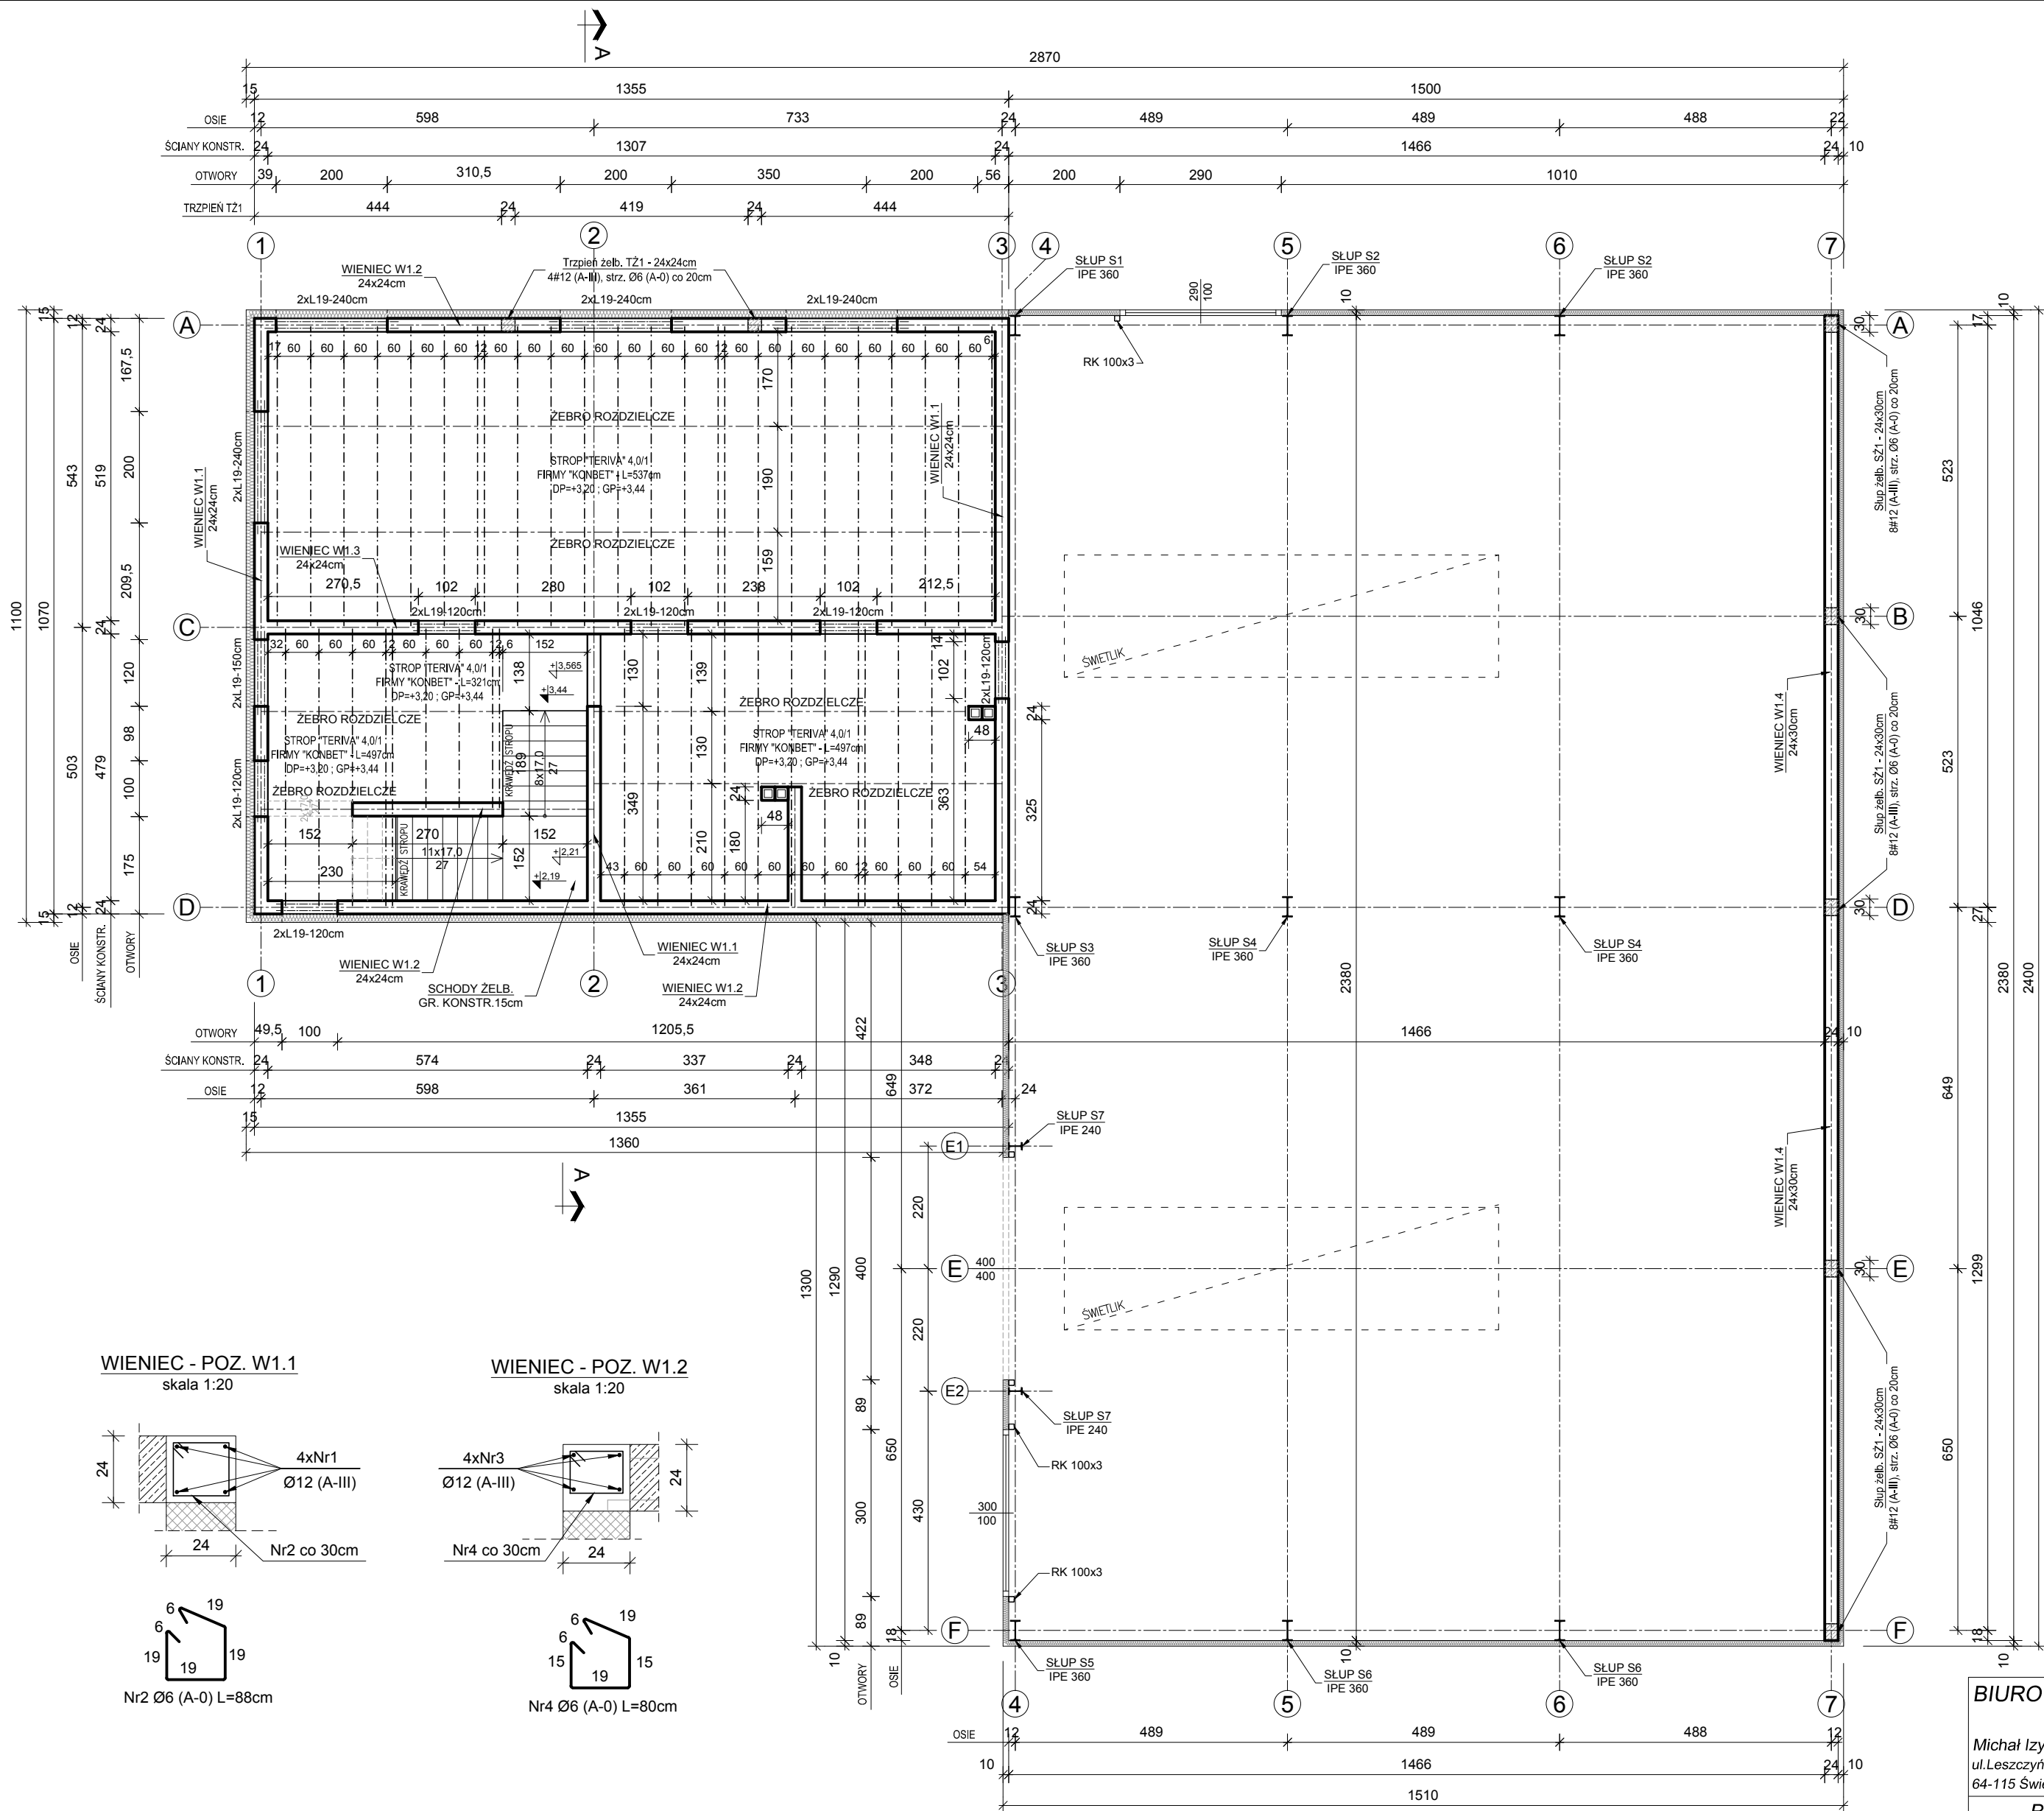


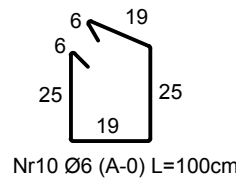


SŁUP - POZ. SŻ1
skala 1:20

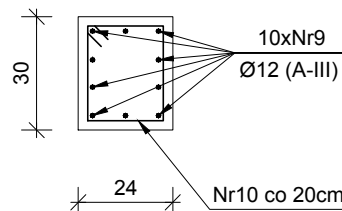


Nr10 Ø6 (A-O) L=100cm

WIENIEC - POZ. W1.1
skala 1:20

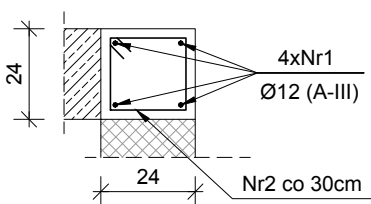


Nr2 Ø6 (A-O) L=88cm

WIENIEC - POZ. W1.2
skala 1:20

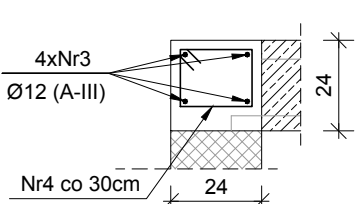


Nr4 Ø6 (A-O) L=80cm

WIENIEC - POZ. W1.3
skala 1:20

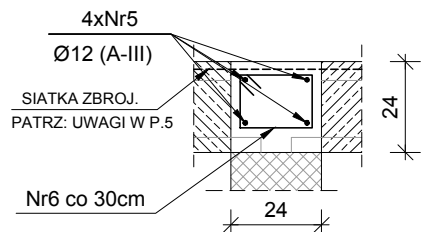

Nr6 Ø6 (A-O) L=78cm

WIENIEC - POZ. W1.4
skala 1:20

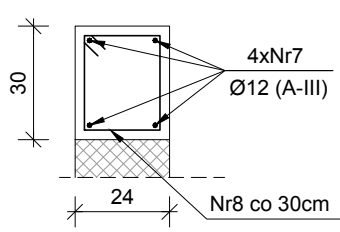

Nr8 Ø6 (A-O) L=100cm

UWAGI

1. RYSUNEK ROZPATRYWAĆ ŁĄCZNIE OPISEM ORAZ Z POZOSTALYMI RYS. BRANŻOWYMI
2. STROP NAD PARTEREM ZAPROJ. JAKO STROP GĘSTOŻEBROWY TYPU TERIVA 4,0/1 (GR. KONSTR. 24cm), WIENIE WYKONAĆ WG RYS. SZCZEG. NA TYM RYSUNKU
3. GÓRNY POZIOM KONSTRUKCJI STROPU WYNOŚI +3,44
4. ŻEBRA ROZDZIELCZE: SZER. 10CM - ZBROJ. 2Ø12(A-III) + STRZ. "S" Ø6(A-O) CO 30CM
5. W PRZYPADKU OBUSTRONNEGO OPARCIA STROPU NA ŚCIANIE W WARSTWIE NADBETONU UKŁADAĆ SIATKĘ ZBROJ. SZER. 1,0M Z PRĘTÓW Ø5 O OCZKACH 15x15cm
6. SCHODY ŻELBETOWE WYLEWANE NA BUDOWIE O GR. KONSTR. 15CM, ZBROJENIE WG OPISU TECHN.
7. NADPROŻA ŻELB. JAKO PREFABRYKOWANE BELKI TYPU L19 - PO 2 SZT. NA OTWÓR
8. STROP NIE OPIERAĆ NA KOMINACH - WOKÓŁ KOMINÓW WYKONAĆ DYLATACJĘ

BETON: C16/20 (B20)
STAŁ ZBROJENIOWA: A-III
OTULINA : 5,0cm - FUNDAMENTY
OTULINA : 2,5cm - TRZPIENIE ŻELB.
OTULINA : 2,0cm - POZOSTAŁE
STAŁ KSZTAŁTOWA: S235JR

BIURO INŻYNIERSKIE

Michał Izydorek
ul. Leszczyńska 53d/4
64-115 Świąciechowa email: izydorek.michal@gmail.com

tel: 502-721-715

Budowa laboratorium naukowo-badawczego z zapleczem biurowym i warsztatem.

Temat : RZUT STROPU NAD PARTEREM

SKALA : 1 : 100 Branża : KONSTRUKCJA

Nr rys. : K-02 Lokalizacja : działka nr 73; obręb Gronowo, jednostka Leszno ul. Ludowa 3, 64-100 Leszno

DATA : 03/2017 Inwestor : Łukasz Noczek ul. Józefa Góreckiego 33B, 64-100 Leszno

mgr inż. arch. Monika Szumielska
uprawnienia budowlane do projektowania w specjalności architektonicznej nr ewid. 16/WPOKK/2012

Konstrukcja - Projektant
mgr inż. MICHAŁ IZYDOREK
uprawnienia budowlane do projektowania w specjalności konstrukcyjno-budowlanej b/o nr ewid. WKP/0236/POOK/12 GŁÓWNY PROJEKTANT

mgr inż. Jakub Rzeźniczak
uprawnienia budowlane do projektowania i kierowania robotami budowlanymi bez ograniczeń w specjalności architektonicznej i konstrukcyjno-budowlanej nr ewid. 1131/88/Lo, 362/82/Lo

Sprawdzający :
mgr inż. Jakub Rzeźniczak
uprawnienia budowlane do projektowania i kierowania robotami budowlanymi bez ograniczeń w specjalności architektonicznej i konstrukcyjno-budowlanej nr ewid. 1131/88/Lo, 362/82/Lo

STADIUM OPRACOWANIA: PROJEKT BUDOWLANY

Nr str.