


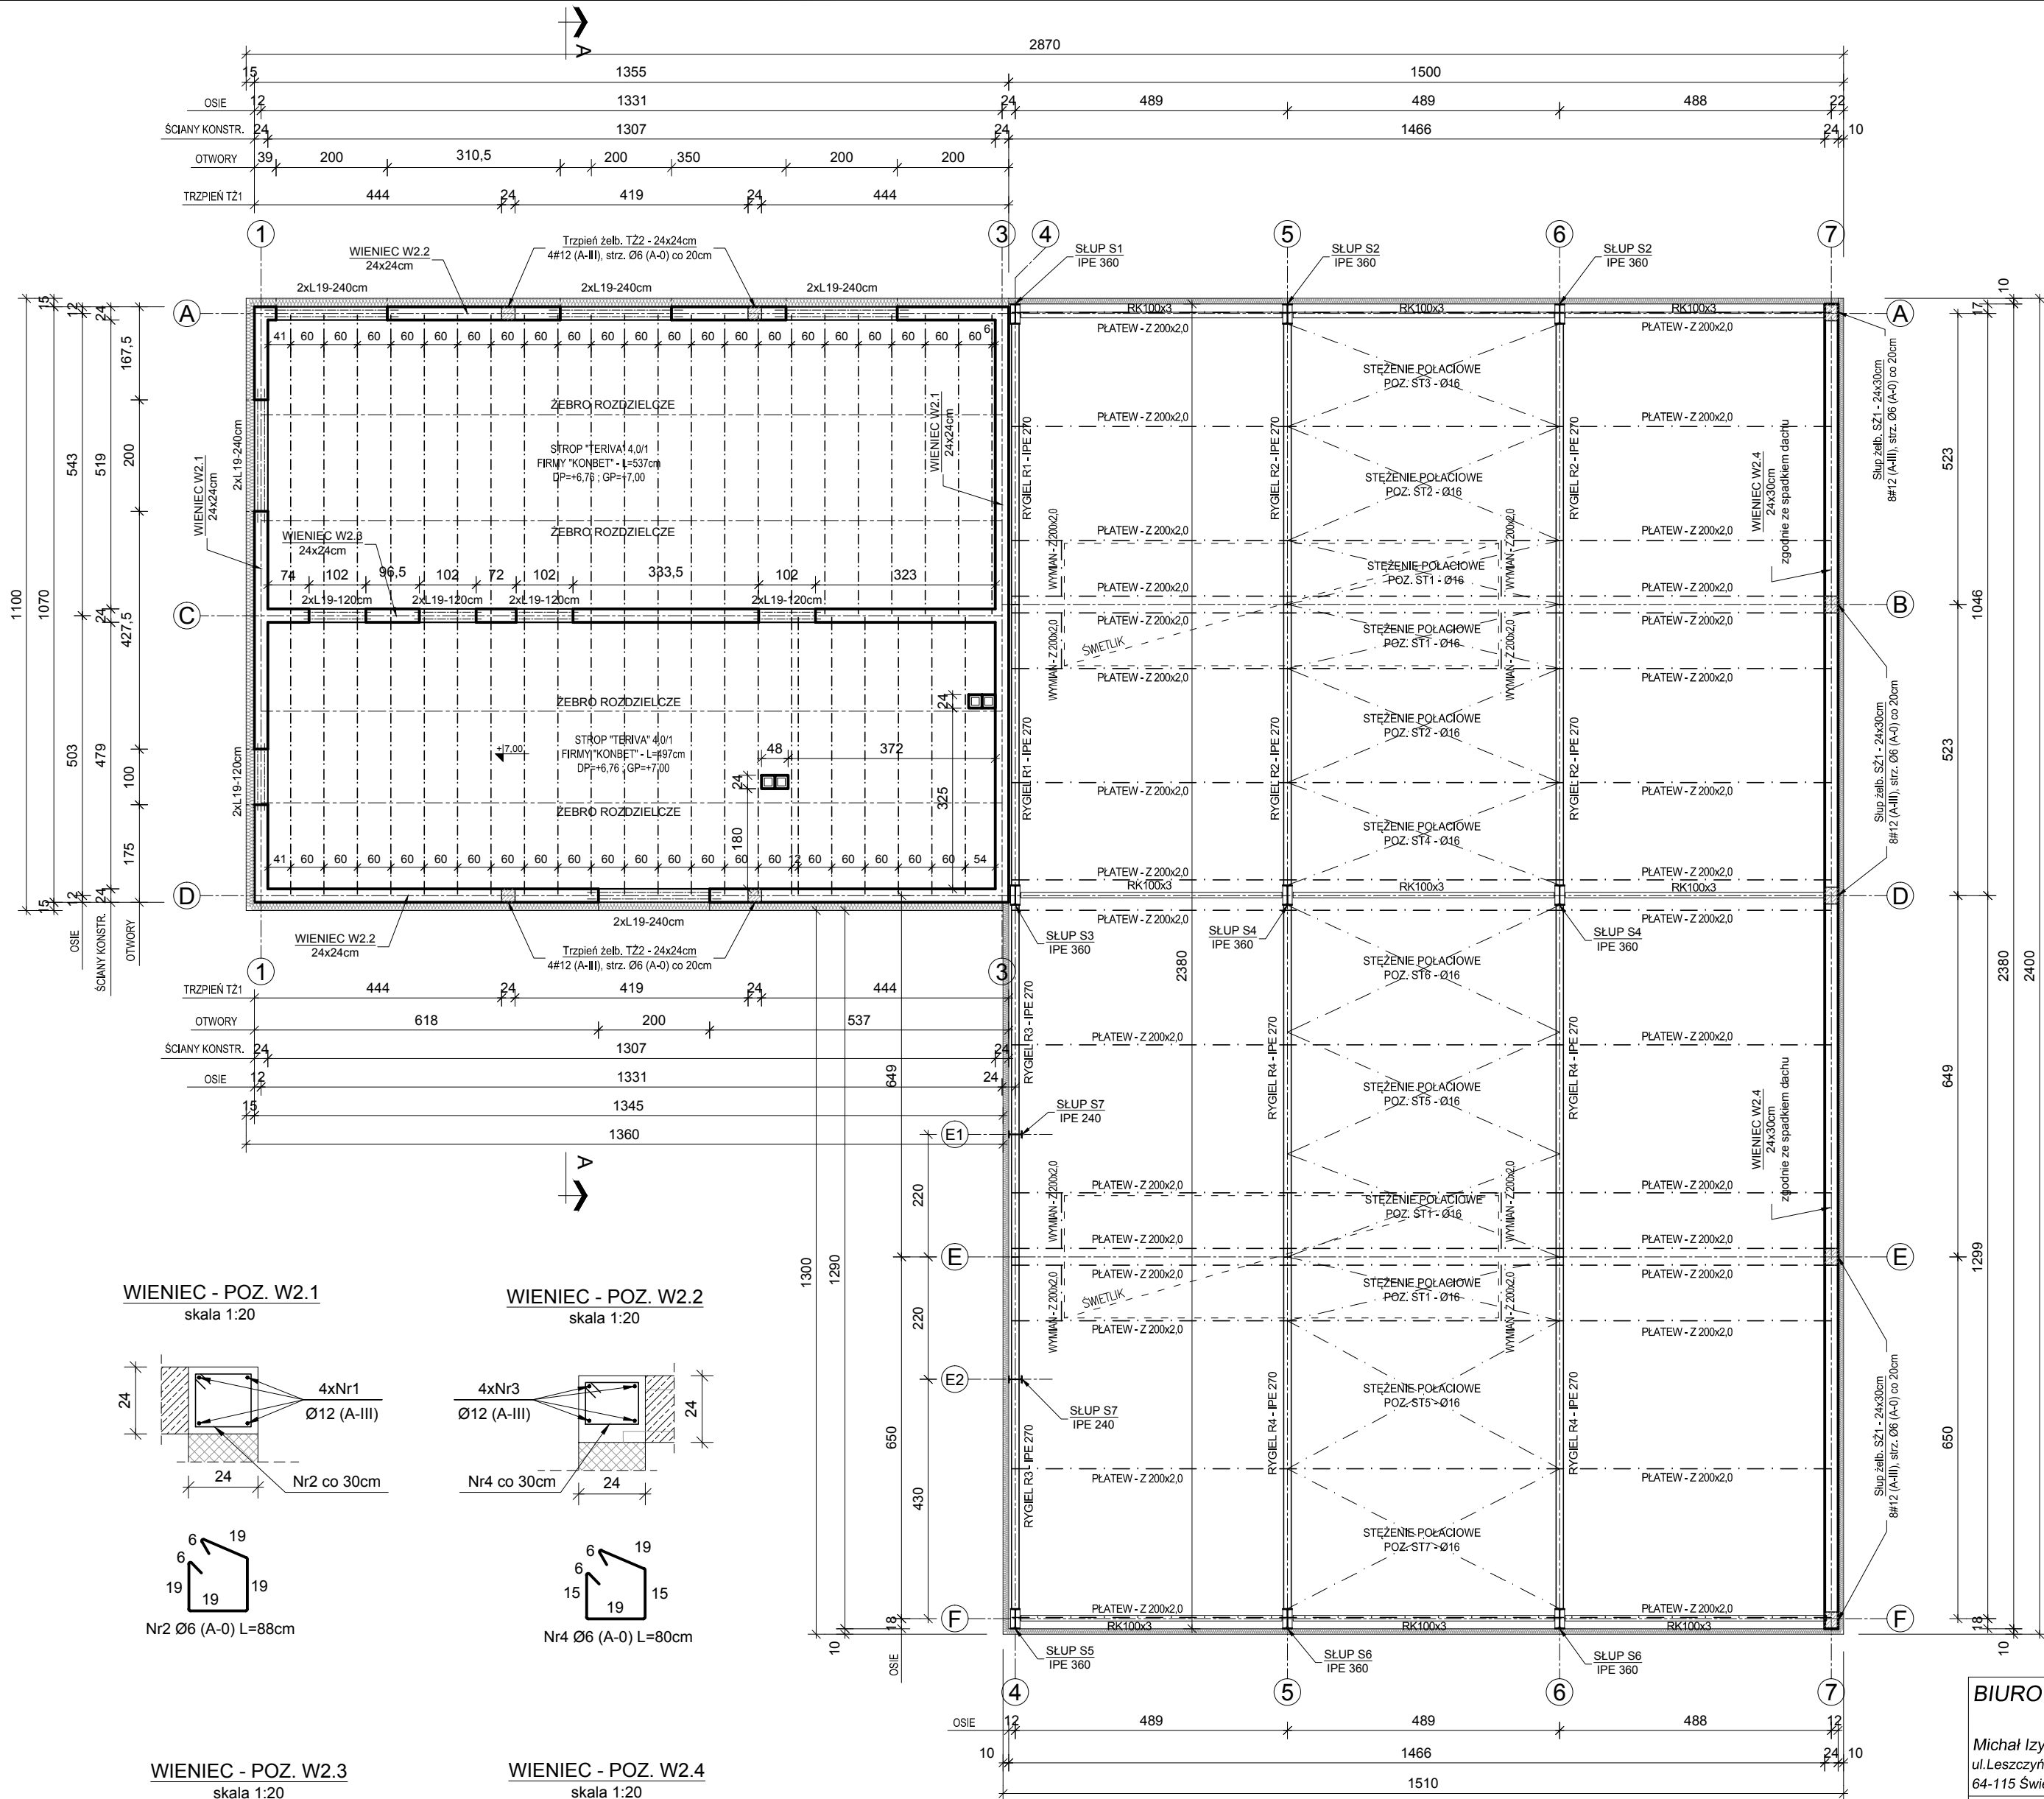


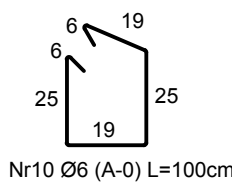

SŁUP - POZ. SZ1
skala 1:20

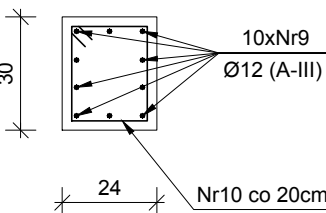


WIENIEC - POZ. W2.1
skala 1:20

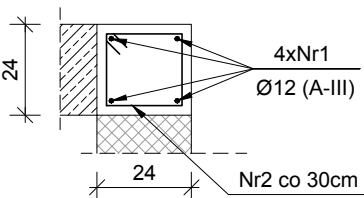


Nr2 Ø6 (A-O) L=88cm

WIENIEC - POZ. W2.2
skala 1:20

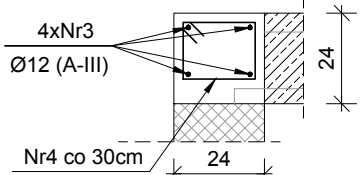


Nr4 Ø6 (A-O) L=80cm

WIENIEC - POZ. W2.3
skala 1:20

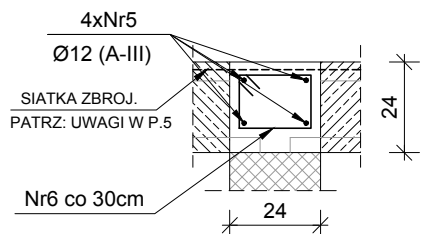

Nr6 Ø6 (A-O) L=78cm

WIENIEC - POZ. W2.4
skala 1:20

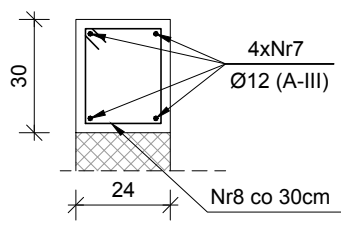

Nr8 Ø6 (A-O) L=100cm

UWAGI

1. RYSUNEK ROZPATRYWAĆ ŁĄCZNIE OPISEM ORAZ Z POZOSTALYMI RYS. BRANŻOWYMI
2. STROP NAD PIĘTREM. ZAPROJ. JAKO STROP GĘSTOZEBROWY TYPU TERIVA 4,0/1 (GR. KONSTR. 24cm), WIENICE WYKONAĆ WG RYS. SZCZEG. NA TYM RYSUNKU
3. GÓRNY POZIOM KONSTRUKCJI STROPU WYNOŚI +7,00
4. ZEBRA ROZDZIELCZE: SZER. 10CM - ZBROJ. 2Ø12(A-III) + STRZ. "S" Ø6(A-O) CO 30CM
5. W PRZYPADKU OBUSTRONNEGO OPARCIA STROPU NA ŚCIANIE W WARSTWIE NADBETONU UKŁADAĆ SIATKĘ ZBROJ. SZER. 1,0M Z PRĘTÓW Ø5 O OCZKACH 15x15cm
6. NADPROŻA ŻELB. JAKO PREFABRYKOWANE BELKI TYPU L19 - PO 2 SZT. NA OTWÓR
7. STROP NIE OPIERAĆ NA KOMINACH - WOKÓŁ KOMINÓW WYKONAĆ DYLATACJĘ
8. POŁĄCZENIA SŁUPÓW Z RYGLAMI W OKAPIE ORAZ MIĘDZY RYGLAMI W KALENCY WYKONAĆ JAKO POŁĄCZENIA SPRĘŻANE NA ŚRUBY HV KL. 10,9

BETON: C16/20 (B20)
STAŁ ZBROJENIOWA: A-III
OTULINA : 5,0cm - FUNDAMENTY
OTULINA : 2,5cm - TRZPIENIE ŻELB.
OTULINA : 2,0cm - POZOSTAŁE
STAŁ KSZTAŁTOWA: S235JR

BIURO INŻYNIERSKIE

Michał Izydorek
ul. Leszczyńska 53d/4
64-115 Świeciechowa
tel: 502-721-715
email: izydorek.michal@gmail.com

Budowa laboratorium naukowo-badawcze z zapleczem biurowym i warsztatem.

Temat : RZUT STROPU NAD PIĘTREM

Nazwa rysunku : K-03

SKALA : 1 : 100
Lokalizacja : ul. Ludowa 3, 64-100 Leszno

Nr rys. : 03/2017
Inwestor : Łukasz Noczek
ul. Józefa Góreckiego 33B, 64-100 Leszno

Architektura - Projektant : mgr inż. arch. Monika Szumińska
uprawnienia budowlane do projektowania w specjalności architektonicznej bez ograniczeń nr ewid. 16/WPOKK/2012

Sprawdzający : mgr inż. Jakub Rzeźniczak
uprawnienia budowlane do projektowania i kierowania robotami budowlanymi bez ograniczeń w specjalności architektonicznej i konstrukcyjno-budowlanej nr ewid. 1131/88/Lo, 362/82/Lo

STADIUM OPRACOWANIA : PROJEKT BUDOWLANY

Nr str.