


PRZEKRÓJ PRZY OSI 6-6

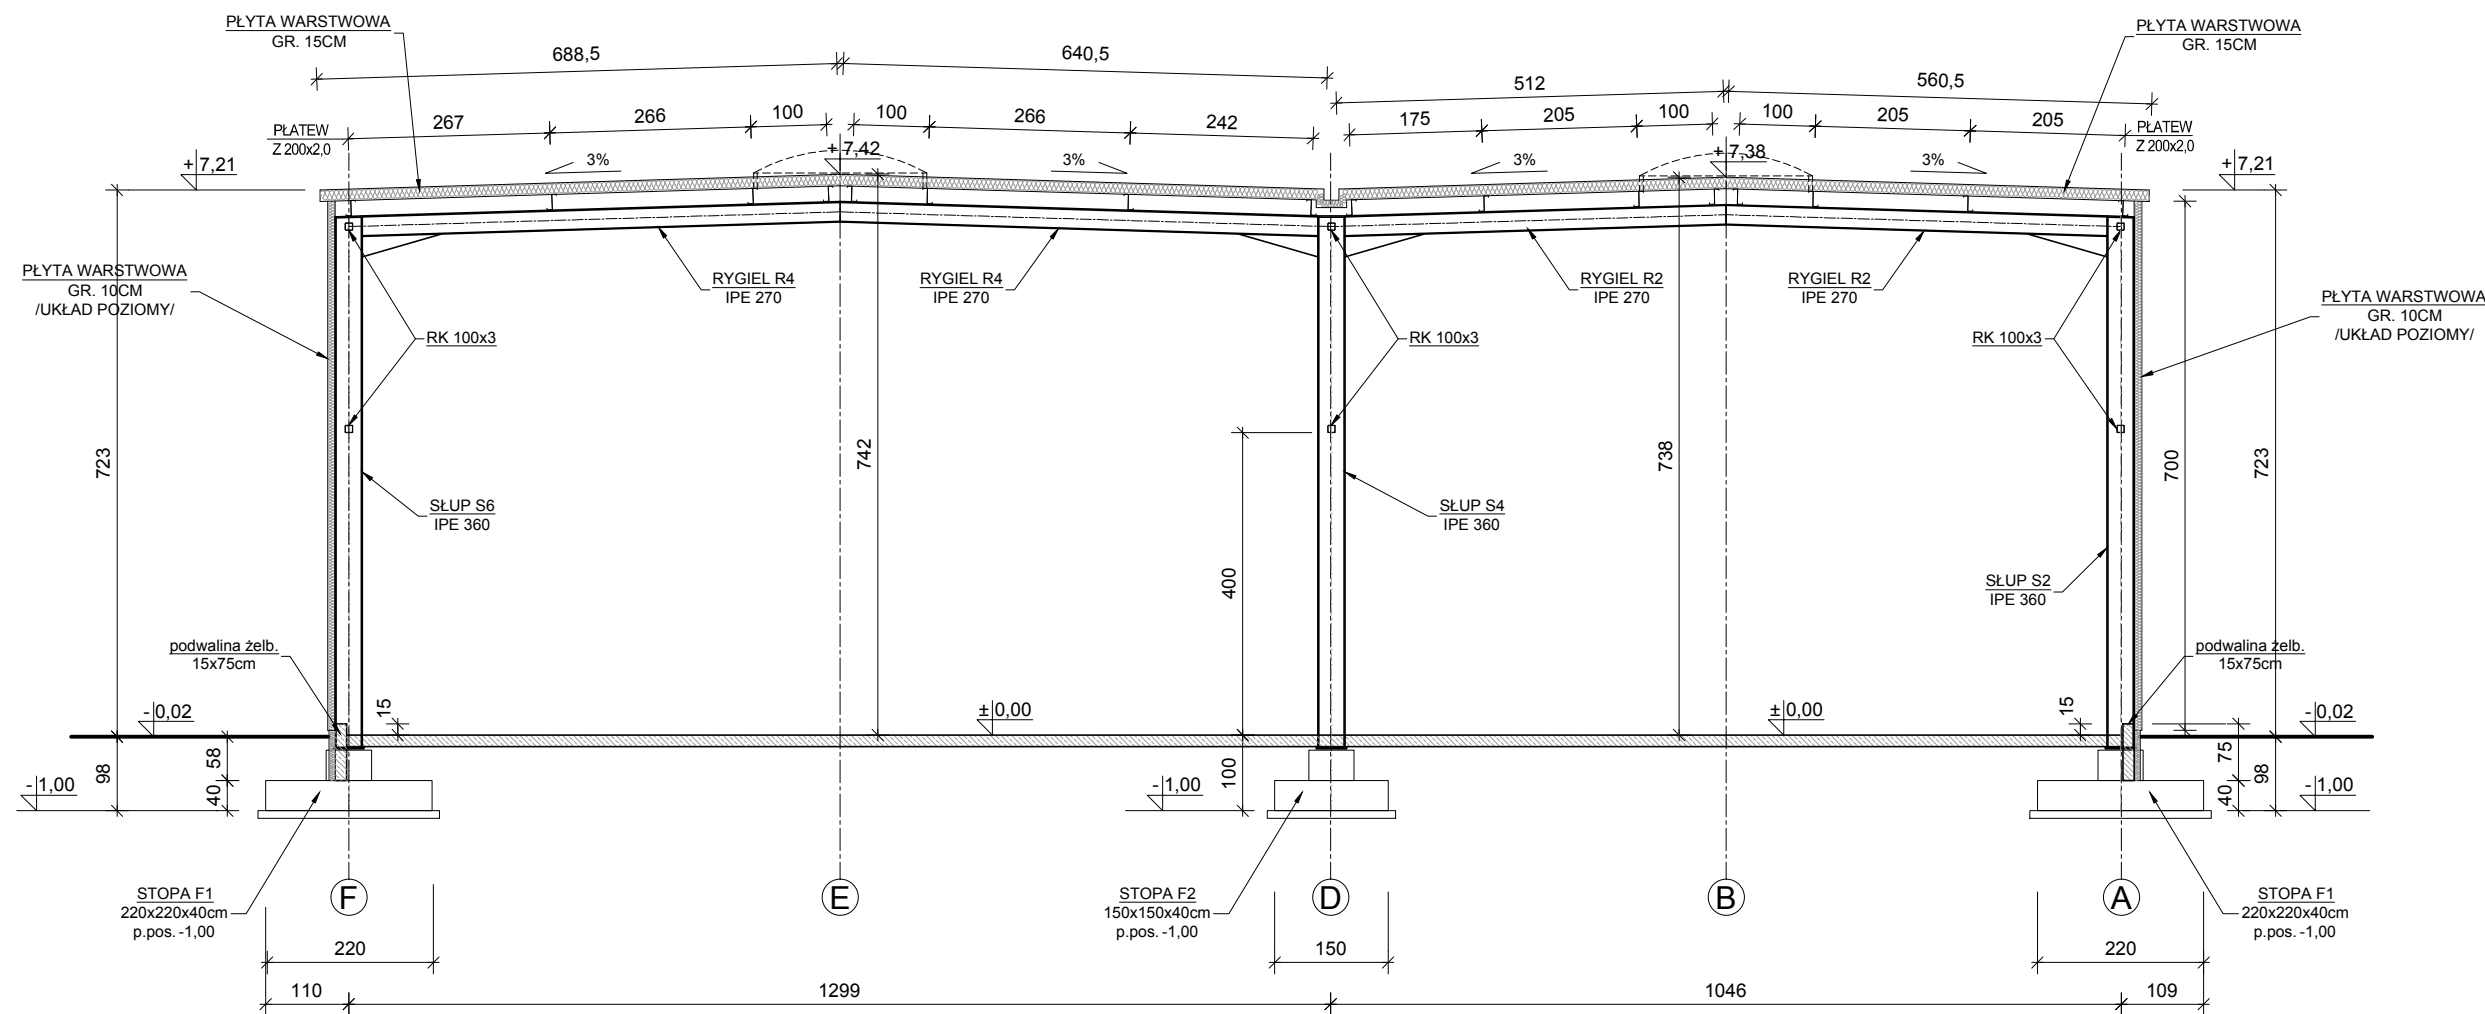

UWAGI

1. RYSUNEK ROZPATRYWAĆ ŁĄCZNIE OPISEM ORAZ Z POZOSTAŁYMI RYS. BRANŻOWYMI
2. STROP NAD PARTEREM ZAPROJ. JAKO STROP GĘSTOŻEBROWY TYPU TERIVA 4,0/1 (GR. KONSTR. 24cm) , GÓRNY POZIOM KONSTRUKCJI STROPU WYNOSI +3,44
3. STROP NAD PIĘTREM ZAPROJ. JAKO STROP GĘSTOŻEBROWY TYPU TERIVA 4,0/1 (GR. KONSTR. 24cm) , GÓRNY POZIOM KONSTRUKCJI STROPU WYNOSI +7,00
4. ŻEBRA ROZDZIELCZE: SZER. 10CM - ZBROJ. 2Ø12(A-III) + STRZ. "S" Ø6(A-0) CO 30CM
5. W PRZYPADKU OBUSTRONNEGO OPARCIA STROPU NA ŚCIANIE W WARSTWIE NADBETONU UKŁADAĆ SIATKĘ ZBROJ. SZER. 1,0M Z PRĘTÓW Ø5 O OCZKACH 15x15cm
6. NADPROŻA ŻELB. JAKO PREFABRYKOWANE BELKI TYPU L19 - PO 2 SZT. NA OTWÓR
7. STROP NIE OPIERAĆ NA KOMINACH - WOKÓŁ KOMINÓW WYKONAĆ DYLATACJĘ
8. POŁĄCZENIA SŁUPÓW Z RYGLAMI W OKAPIE ORAZ MIĘDZY RYGLAMI W KALENICY WYKONAĆ JAKO POŁĄCZENIA SPRĘŻANE NA ŚRUBY HV KL. 10,9

BETON: C16/20 (B20)
STAŁ ZBROJENIOWA: A-III
OTULINA : 5,0cm - FUNDAMENTY
OTULINA : 2,5cm - TRZPIENIE ŻELB.
STAŁ KSZTAŁTOWA: S235JR

BIURO INŻYNIERSKIE

Michał Izydorek
ul. Leszczyńska 53d/4
64-115 Świeciechowa
tel: 502-721-715
email: izydorek.michal@gmail.com



Budowa laboratorium naukowo-badawcze
z zapleczem biurowym i warsztatem.

Nazwa rysunku : PRZEKRÓJ PRZY OSI 6-6

SKALA : 1 : 100
Nr rys. : K-04
DATA : 03/2017
Branża : KONSTRUKCJA
działka nr 73; obręb Gronowo , jednostka Leszno
Lokalizacja : ul. Ludowa 3, 64-100 Leszno
Łukasz Nocek
Inwestor : ul. Józefa Góreckiego 33B , 64-100 Leszno

Architektura - Projektant:
mgr inż. Monika Szumielska
uprawnienia budowlane do projektowania
i kierowania robotami budowlanymi
bez ograniczeń w specjalności
nr ewid. 16/WPOKK/2012

Sprawdzający :
mgr inż. Jakub Rzeźniczak
uprawnienia budowlane do projektowania
i kierowania robotami budowlanymi
bez ograniczeń w specjalności
architektonicznej
i konstrukcyjno-budowlanej
nr ewid. 1131/88/Lo, 362/82/Lo

Konstrukcja - Projektant
mgr inż. Michał Izydorek
uprawnienia budowlane do projektowania
i kierowania robotami budowlanymi
b/o nr ewid. WKP/0236/POOK/12
GŁÓWNY PROJEKTANT

Sprawdzający :
mgr inż. Jakub Rzeźniczak
uprawnienia budowlane do projektowania
i kierowania robotami budowlanymi
bez ograniczeń w specjalności
architektonicznej
i konstrukcyjno-budowlanej
nr ewid. 1131/88/Lo, 362/82/Lo

STADIUM OPRACOWANIA: PROJEKT BUDOWLANY

Nr str.