DACH
1:100

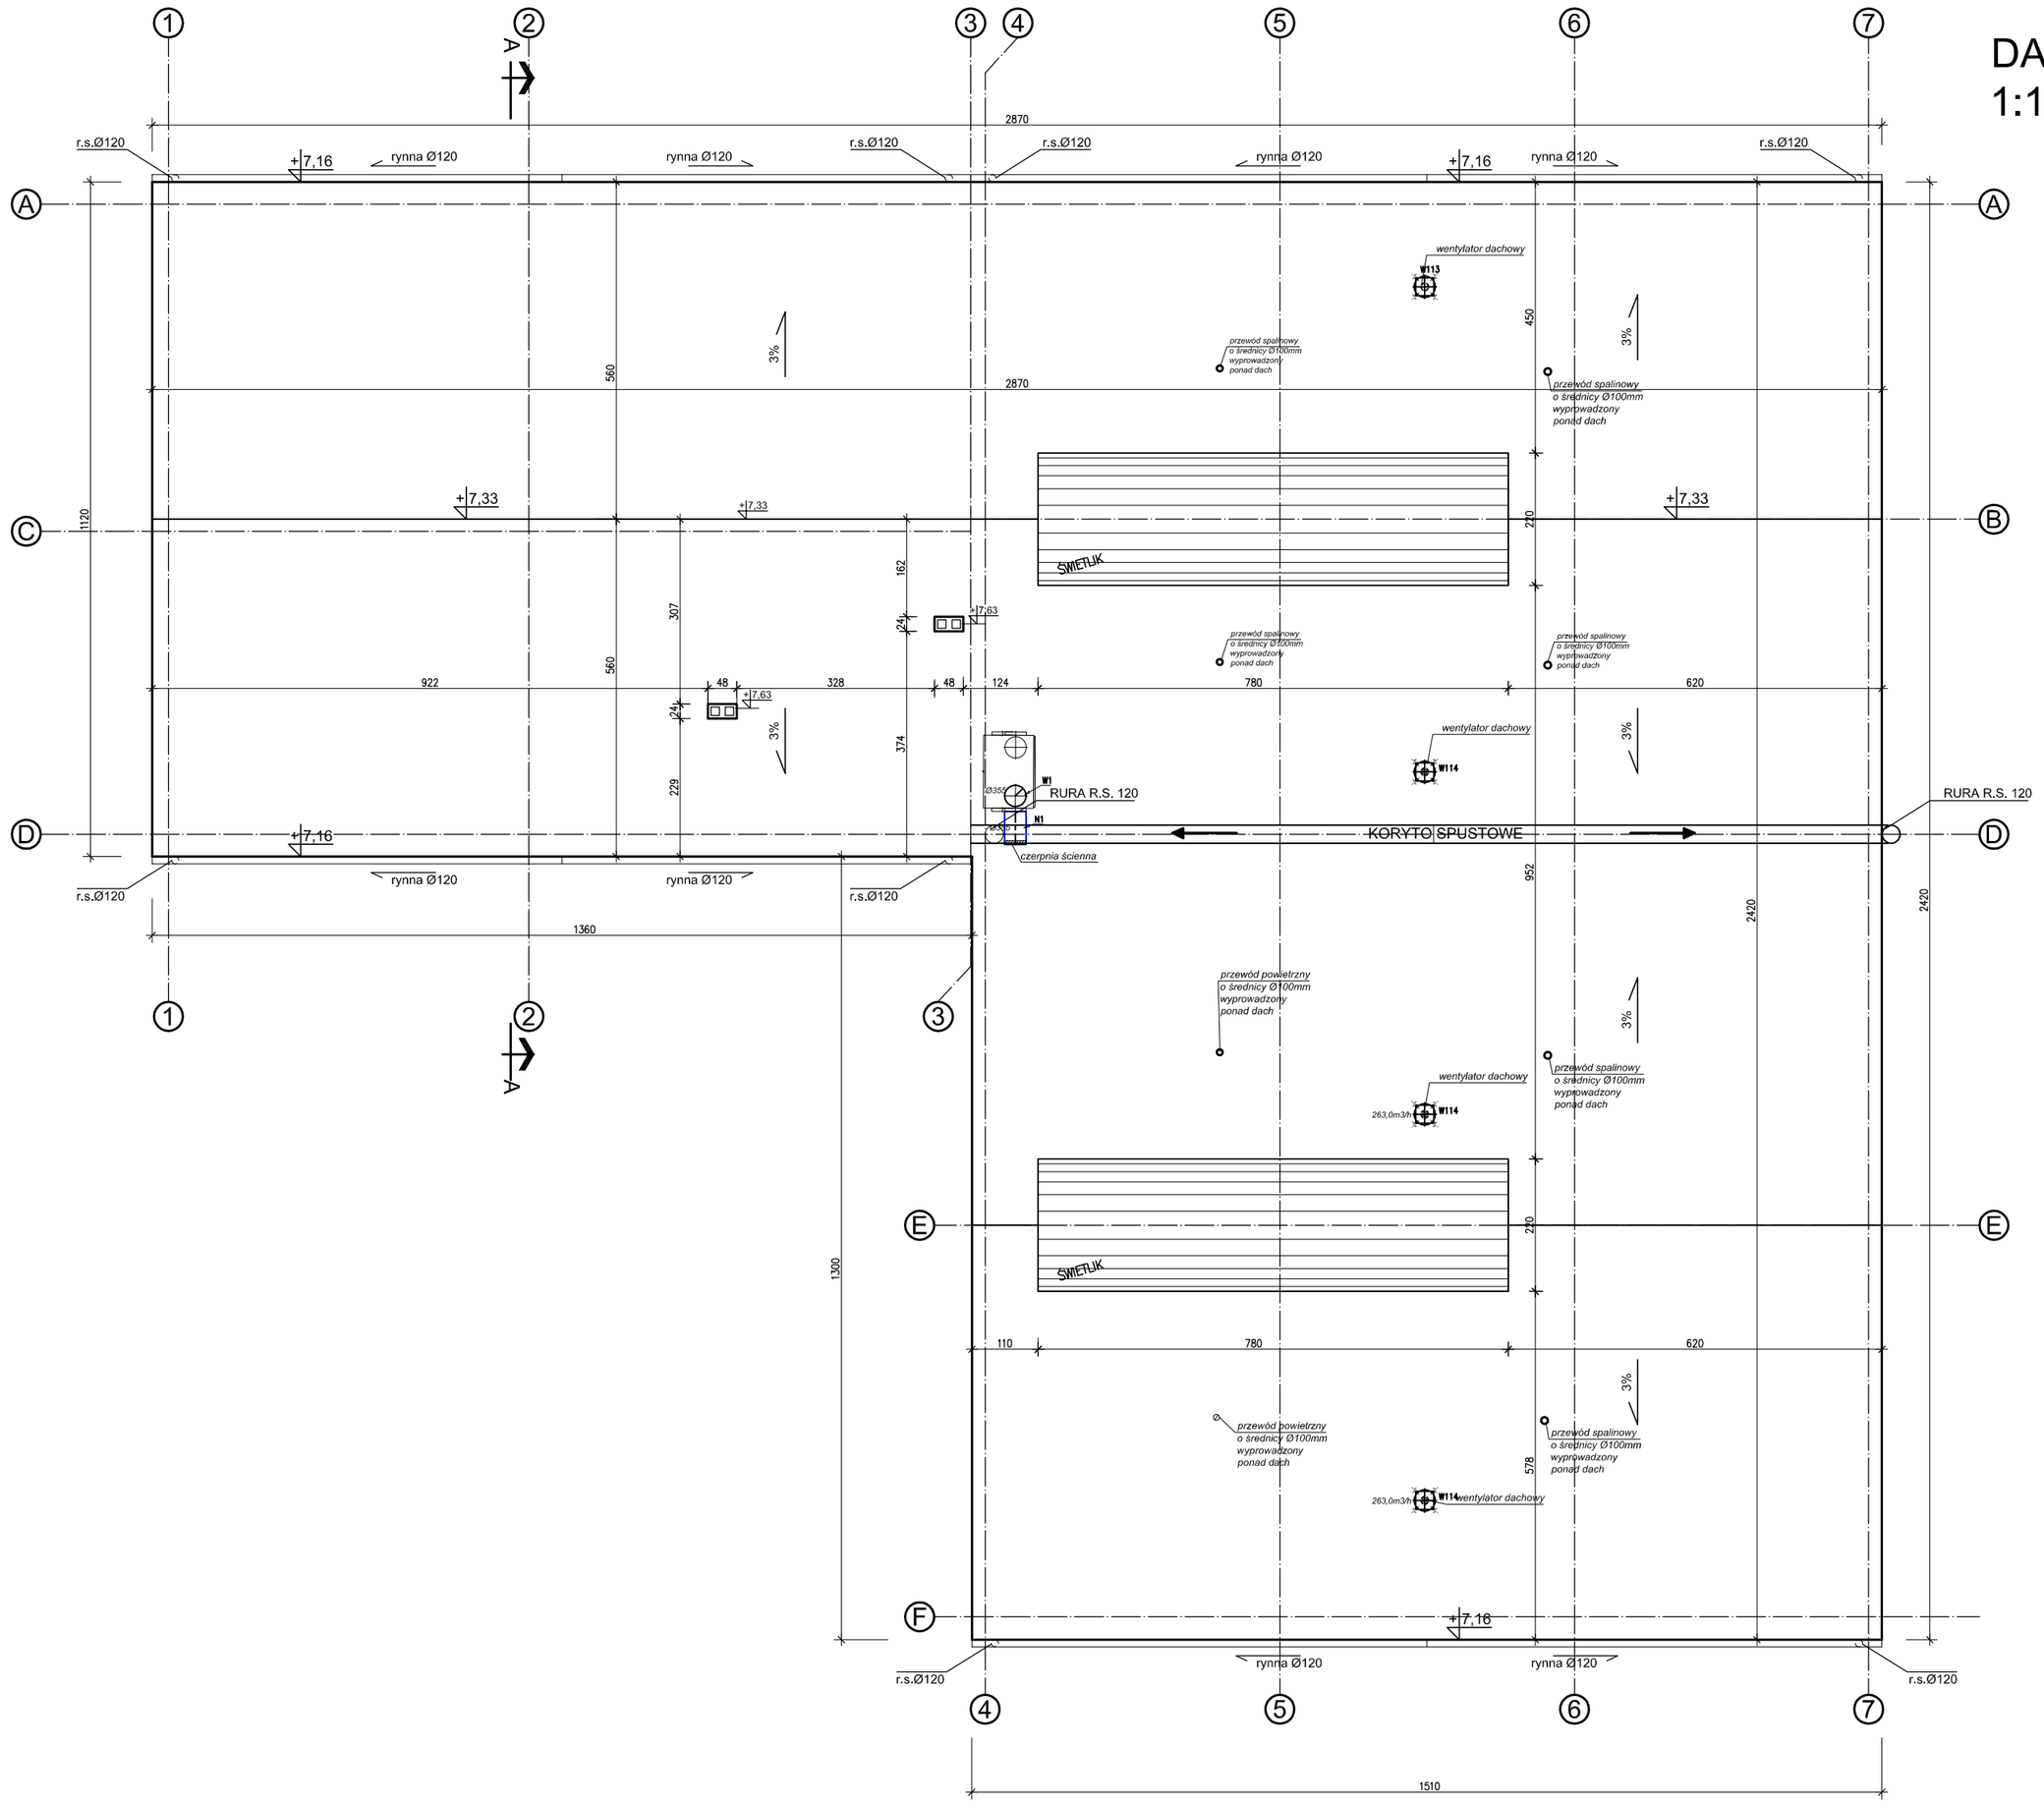

BIURO INŻYNIERSKIE

Michał Izydorek
ul.Leszczyńska 53d/4 tel:502-721-715
64-115 Święciechowa email: izydorek.michal@gmail.com

Temat : Budowa laboratorium naukowo-badawczego z zapleczem biurowym i warsztatem.

Nazwa rysunku : RZUT DACHU

SKALA : 1 : 100	Branża : ARCHITEKTURA, KONSTRUKCJA
Nr rys. : PB_04	Lokalizacja : działka nr 73; obręb Gronowo , jednostka Leszno ul.Ludowa 3, 64-100 Leszno
DATA : 03/2017	Inwestor : Łukasz Nocek ul. Józefa Góreckiego 33B , 64-100 Leszno

Architektura - Projektant: **mgr inż. arch. Monika Szumielska** uprawnienia budowlane do projektowania w specjalności architektonicznej bez ograniczeń nr ewid. 16/WPOKK/2012	Sprawdzający : **mgr inż. Jakub Rzeźniczak** uprawnienia budowlane do projektowania i kierowania robotami budowlanymi bez ograniczeń w specjalności architektonicznej i konstrukcyjno-budowlanej nr ewid. 1131/88/Lo, 362/82/Lo
Konstrukcja - Projektant **mgr inż. MICHAŁ IZYDOREK** uprawnienia budowlane do projektowania w specjalności konstrukcyjno-budowlanej b/o nr ewid. WKP/0236/POOK/12 G Ł Ó W N Y P R O J E K T A N T	Sprawdzający : **mgr inż. Jakub Rzeźniczak** uprawnienia budowlane do projektowania i kierowania robotami budowlanymi bez ograniczeń w specjalności architektonicznej i konstrukcyjno-budowlanej nr ewid. 1131/88/Lo, 362/82/Lo

STADIUM OPRACOWANIA: PROJEKT BUDOWLANY

Nr str.