


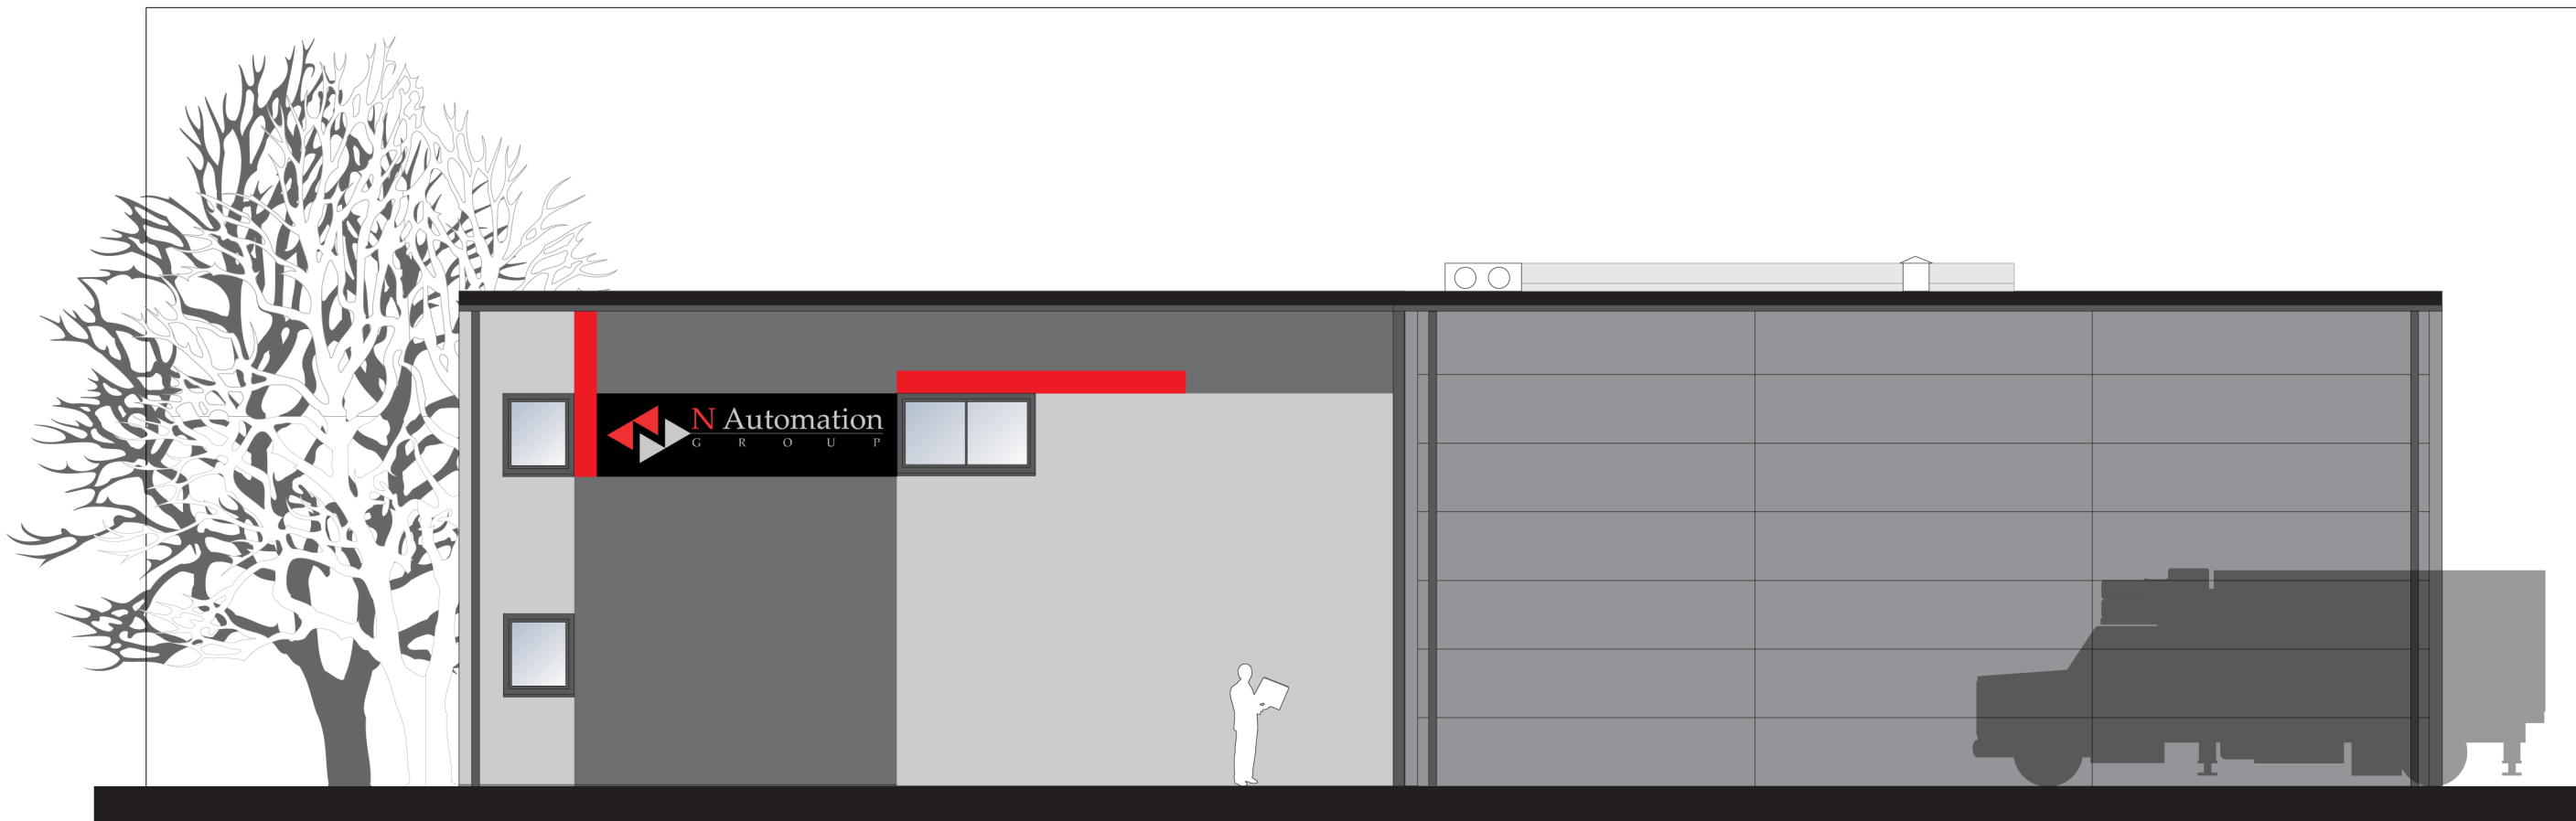

ELEWACJA PÓŁNOCNA



ELEWACJA WSCHODNIA

BIURO INŻYNIERSKIE		
Michał Izydorek ul. Leszczyńska 53d/4 64-115 Świeciechowa tel:502-721-715 email: izydorek.michal@gmail.com		
Temat : Budowa laboratorium naukowo-badawczego z zapleczem biurowym i warsztatem.		
Nazwa rysunku : ELEWACJA PÓŁNOCNA, WSCHODNIA		
SKALA : 1 : 100	Branża : ARCHITEKTURA, KONSTRUKCJA	
PB_6	działka nr 73; obręb Gronowo , jednostka Leszno	
Nr rys. : 03/2017	Lokalizacja : ul. Ludowa 3, 64-100 Leszno	
DATA : 03/2017	Inwestor : Łukasz Nocek ul. Józefa Góreckiego 33B , 64-100 Leszno	
Architektura - Projektant: mgr inż. arch. Monika Szumielska uprawnienia budowlane do projektowania w specjalności architektonicznej bez ograniczeń nr ewid. 16/WPOKK/2012		Sprawdzający : mgr inż. Jakub Rzeźniczak uprawnienia budowlane do projektowania i kierowania robotami budowlanymi bez ograniczeń w specjalności architektonicznej i konstrukcyjno-budowlanej nr ewid. 1131/88/Lo, 362/82/Lo
Konstrukcja Projektant mgr inż. MICHAŁ IZYDOREK uprawnienia budowlane do projektowania w specjalności konstrukcyjno-budowlanej b/o nr ewid. WKP/0236/P00K/12 G Ł Ó W N Y P R O J E K T A N T		Sprawdzający : mgr inż. Jakub Rzeźniczak uprawnienia budowlane do projektowania i kierowania robotami budowlanymi bez ograniczeń w specjalności architektonicznej i konstrukcyjno-budowlanej nr ewid. 1131/88/Lo, 362/82/Lo
STADIUM OPRACOWANIA: PROJEKT BUDOWLANY		Nr str.