



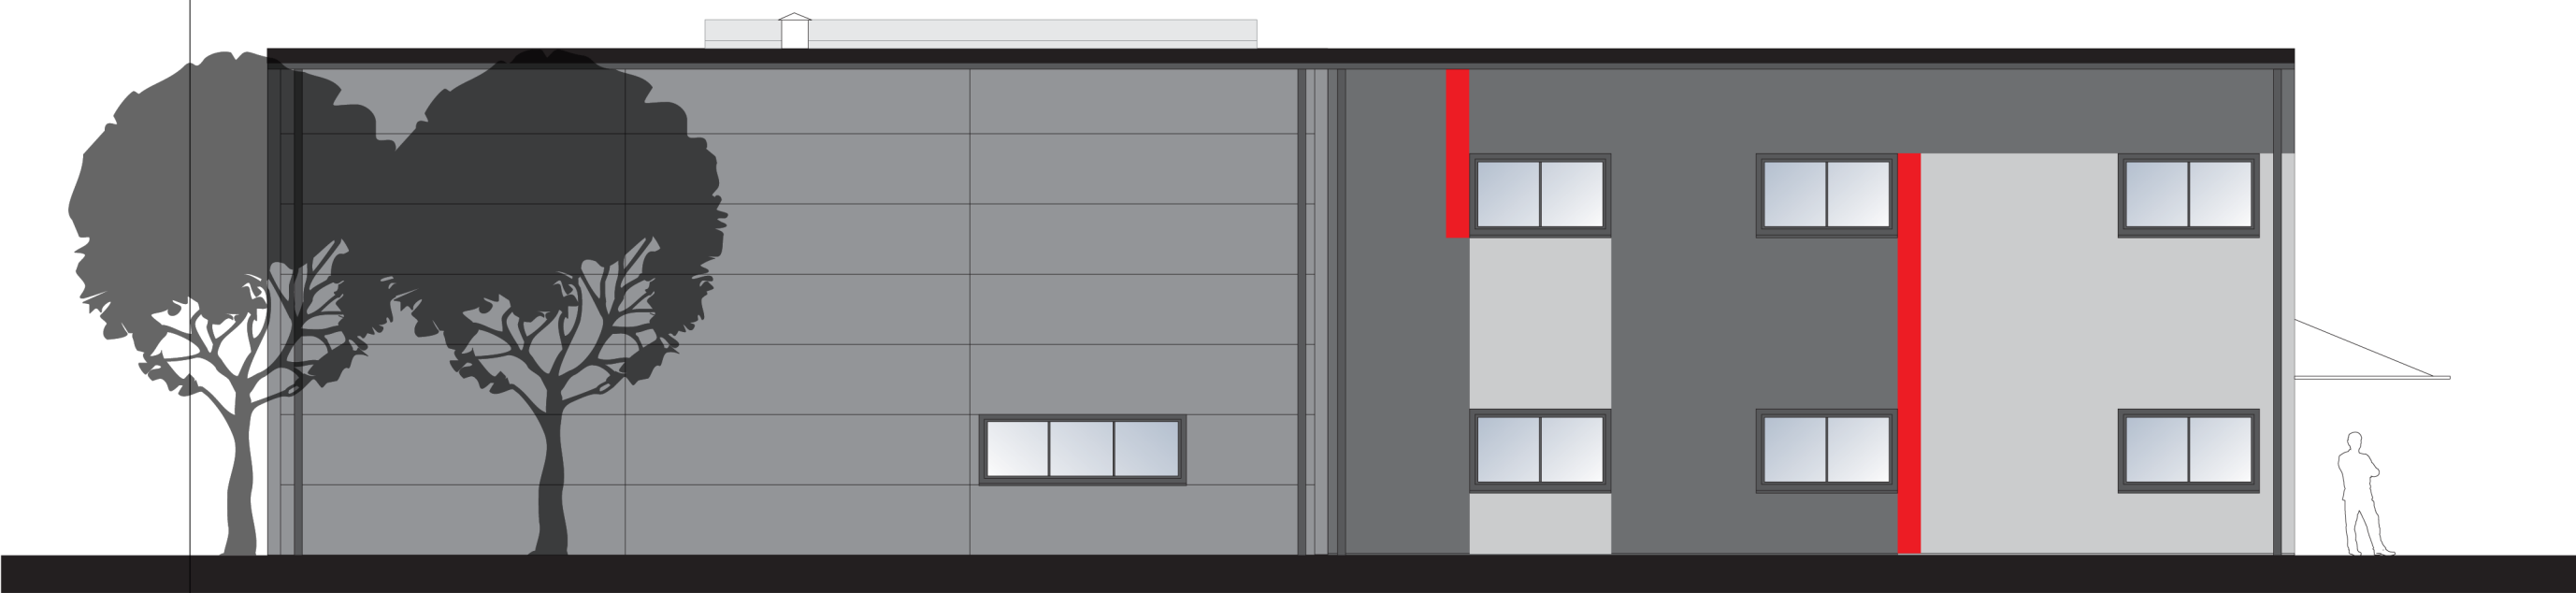

ELEWACJA POŁUDNIOWA

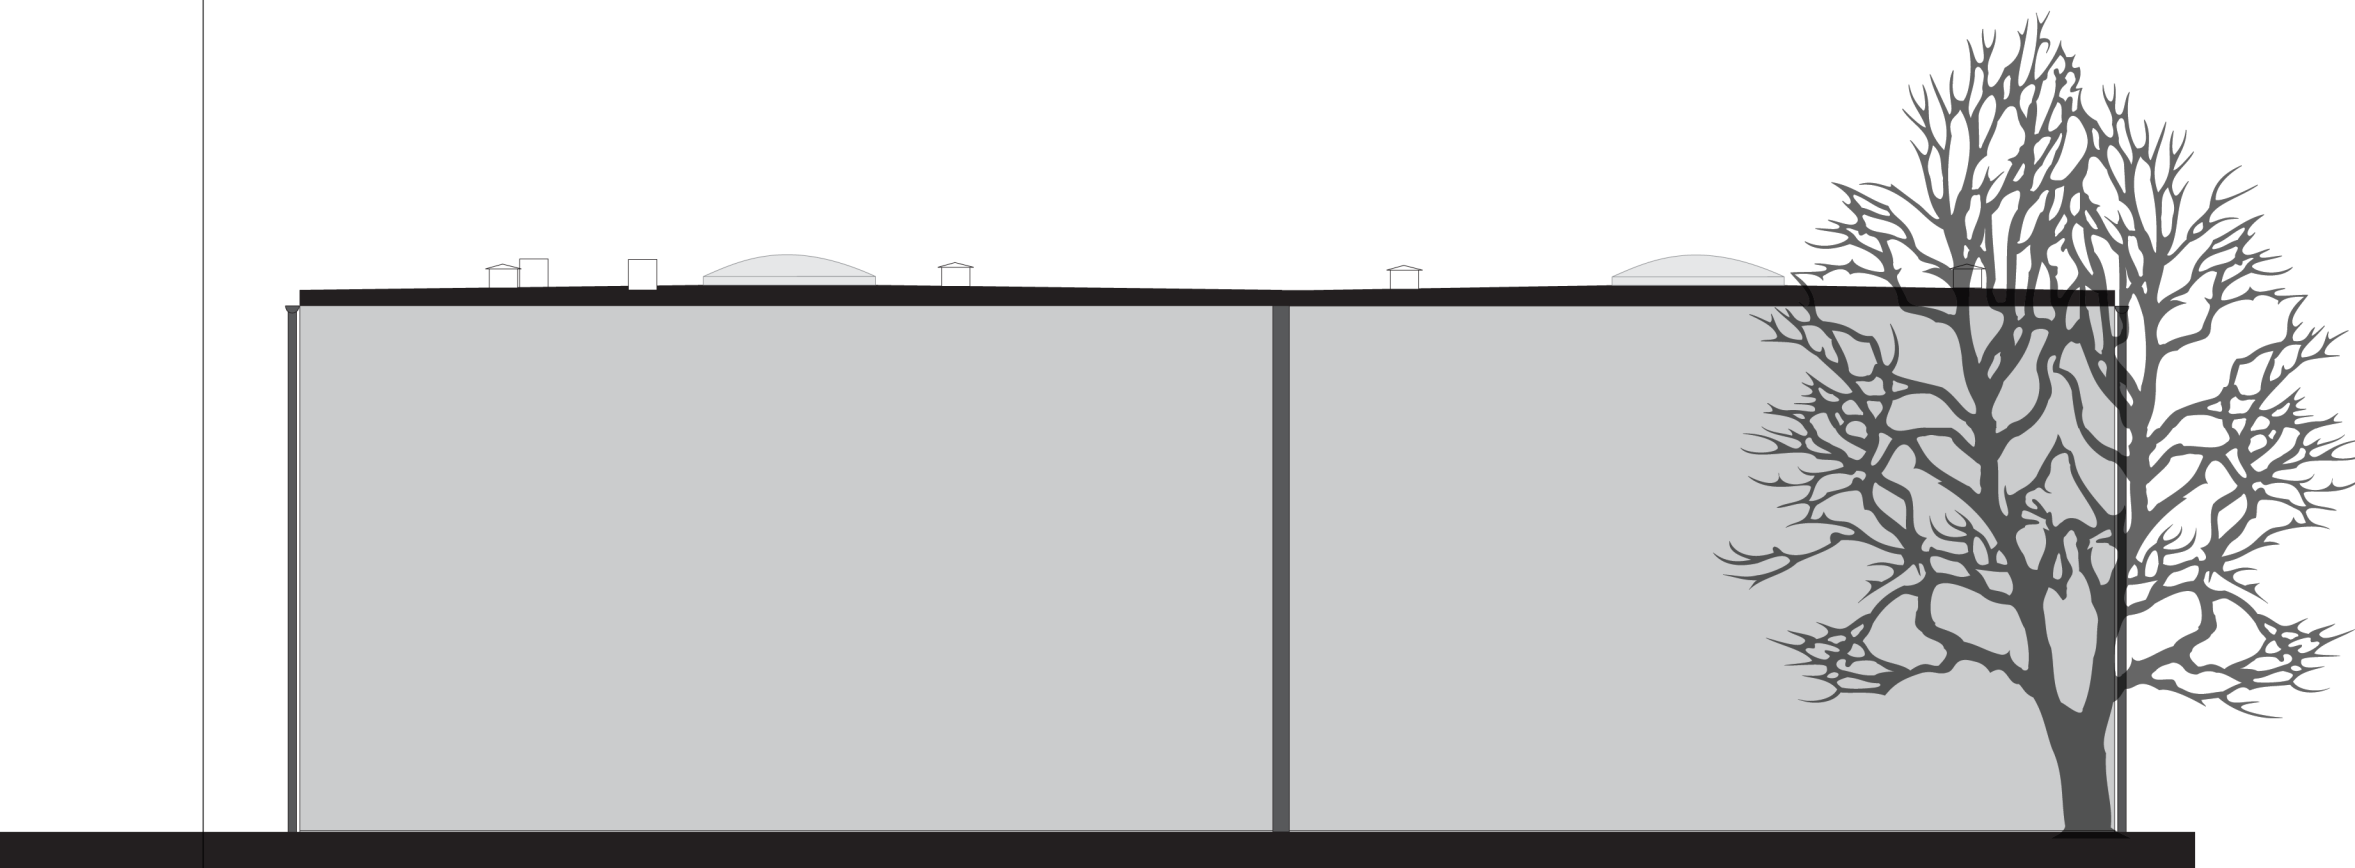

ELEWACJA ZACHODNIA

BIURO INŻYNIERSKIE	
Michał Izydorek ul.Leszczyńska 53d/4 64-115 Świeciechowa tel:502-721-715 email: izydorek.michal@gmail.com	
Temat : Budowa laboratorium naukowo-badawczego z zapleczem biurowym i warsztatem.	
Nazwa rysunku : ELEWACJA POŁUDNIOWA, ZACHODNIA	
SKALA : 1 : 100	Branża : ARCHITEKTURA, KONSTRUKCJA
Nr rys. : PB_7	działka nr 73; obręb Gronowo , jednostka Leszno
DATA : 03/2017	Lokalizacja : ul.Ludowa 3, 64-100 Leszno
Architektura - Projektant : mgr inż. arch. Monika Szumielska uprawnienia budowlane do projektowania w specjalności architektonicznej bez ograniczeń nr ewid. 16/WPOKK/2012	Inwestor : Łukasz Nocek ul. Józefa Góreckiego 33B , 64-100 Leszno
Konstrukcja Projektant : mgr inż. MICHAŁ IZYDOREK uprawnienia budowlane do projektowania w specjalności konstrukcyjno-budowlanej b/o nr ewid. WKP/0236/POOK/12 G Ł Ó W N Y P R O J E K T A N T	Sprawdzający : mgr inż. Jakub Rzeźniczak uprawnienia budowlane do projektowania i kierowania robotami budowlanymi bez ograniczeń w specjalności architektonicznej i konstrukcyjno-budowlanej nr ewid. 1131/88/Lo, 362/82/Lo
STADIUM OPRACOWANIA: PROJEKT BUDOWLANY	
Nr str.	