PIĘTRO
1:100

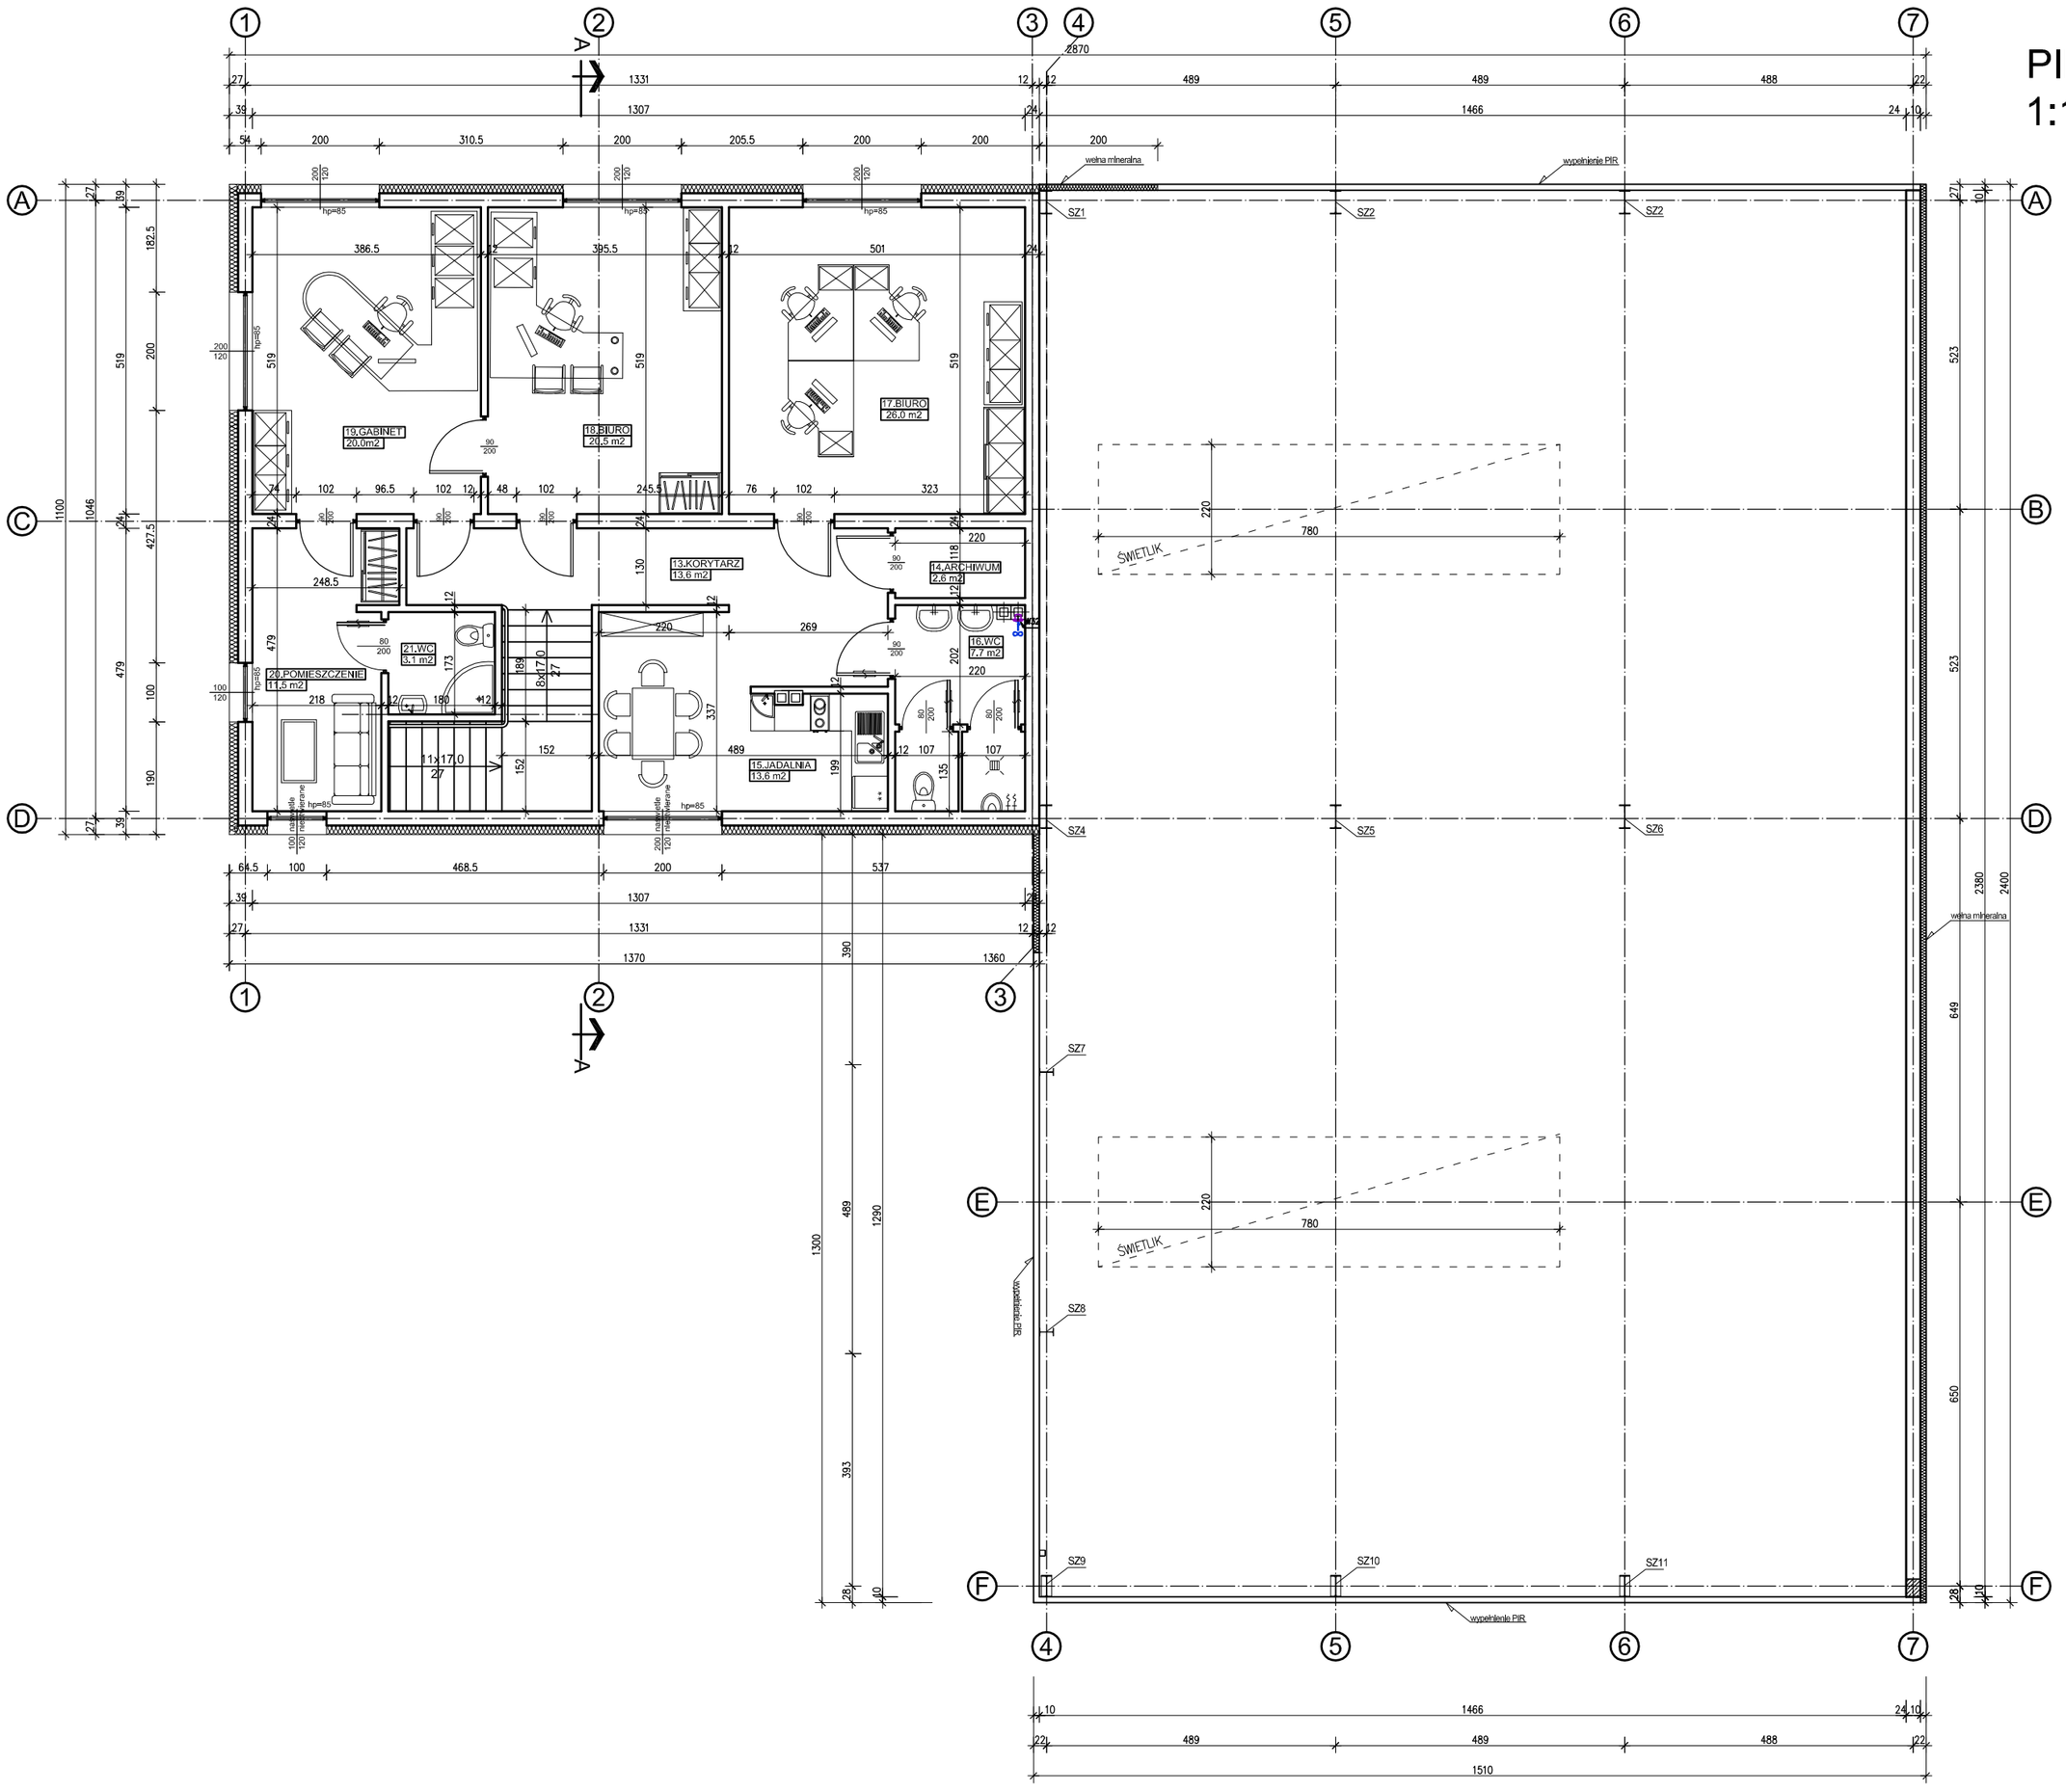

ZESTAWIENIE POMIESZCZEŃ

Numer pom.	Nazwa pomieszczenia	Powierzchnia [m2]
13.	KORYTARZ	13.60
14.	ARCHIWUM	2.60
15.	JADALNIA	13.60
16.	WC	7.70
17.	BIURO	26.00
18.	BIURO	20.50
19.	GABINET	20.00
20.	POMIESZCZENIE	11.50
21.	WC	3.10
Razem		118.60

BIURO INŻYNIERSKIE

Michał Izydorek
ul.Leszczyńska 53d/4 tel:502-721-715
64-115 Święciechowa email: izydorek.michal@gmail.com

Temat : Budowa laboratorium naukowo-badawczego z zapleczem biurowym i warsztatem.

Nazwa rysunku : RZUT PIĘTRA

SKALA : 1 : 100 | Branża : ARCHITEKTURA, KONSTRUKCJA

Nr rys. : PB_03 | Lokalizacja : działka nr 73; obręb Gronowo , jednostka Leszno ul.Ludowa 3, 64-100 Leszno

DATA : 03/2017 | Inwestor : Łukasz Nocek ul. Józefa Góreckiego 33B , 64-100 Leszno

Architektura - Projektant:
mgr inż. arch. Monika Szumielska
uprawnienia budowlane do projektowania w specjalności architektonicznej bez ograniczeń
nr ewid. 16/WPOKK/2012

Sprawdzający :
mgr inż. Jakub Rzeźniczak
uprawnienia budowlane do projektowania i kierowania robotami budowlanymi bez ograniczeń w specjalności architektonicznej i konstrukcyjno-budowlanej
nr ewid. 1131/88/Lo, 362/82/Lo

Konstrukcja - Projektant
mgr inż. MICHAŁ IZYDOREK
uprawnienia budowlane do projektowania w specjalności konstrukcyjno-budowlanej b/o nr ewid. WKP/0236/POOK/12
G Ł Ó W N Y P R O J E K T A N T

Sprawdzający :
mgr inż. Jakub Rzeźniczak
uprawnienia budowlane do projektowania i kierowania robotami budowlanymi bez ograniczeń w specjalności architektonicznej i konstrukcyjno-budowlanej
nr ewid. 1131/88/Lo, 362/82/Lo

STADIUM OPRACOWANIA: PROJEKT BUDOWLANY

Nr str.