



PRZEKRÓJ B-B

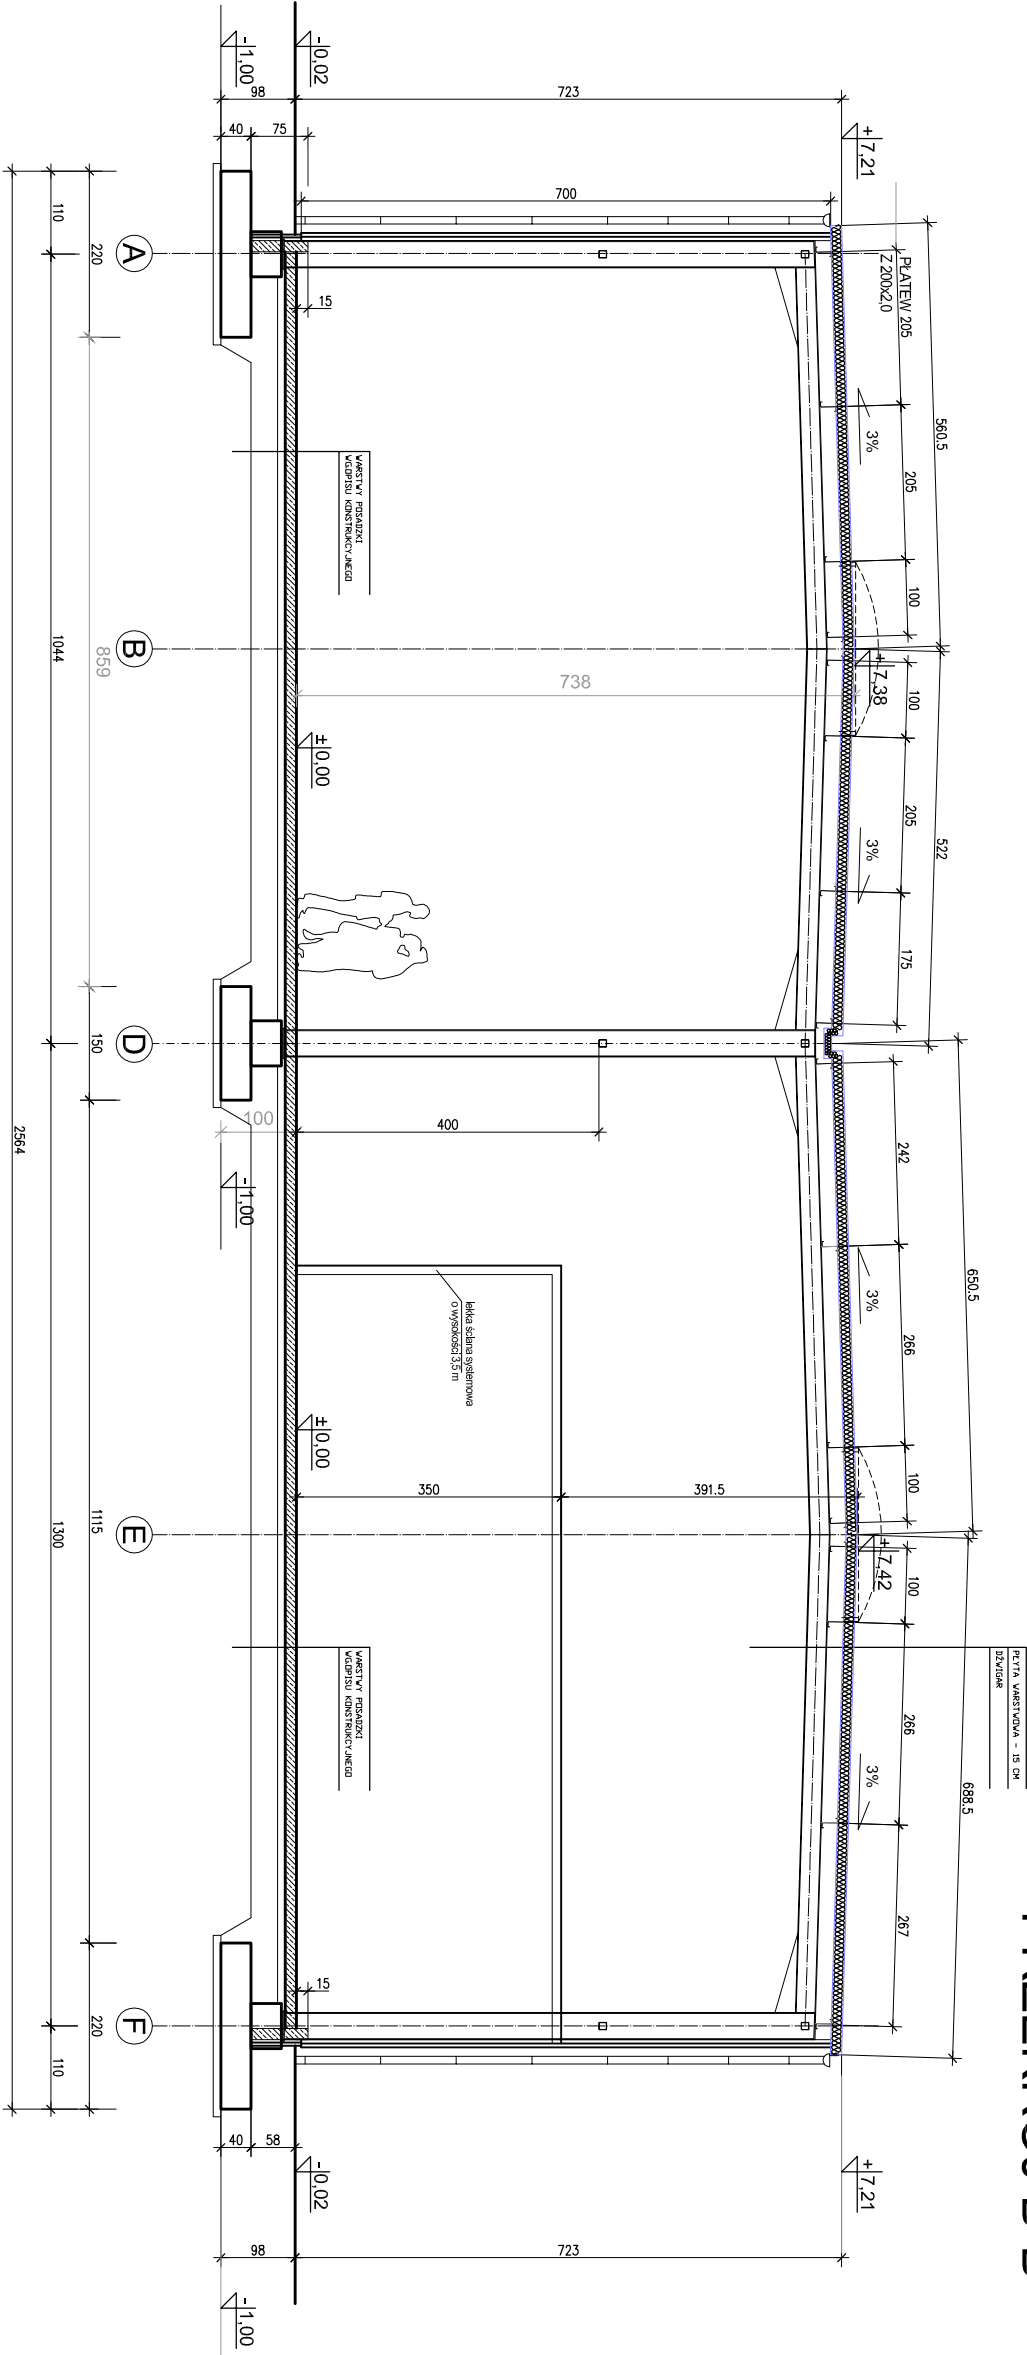


PRZEKRÓJ A-A

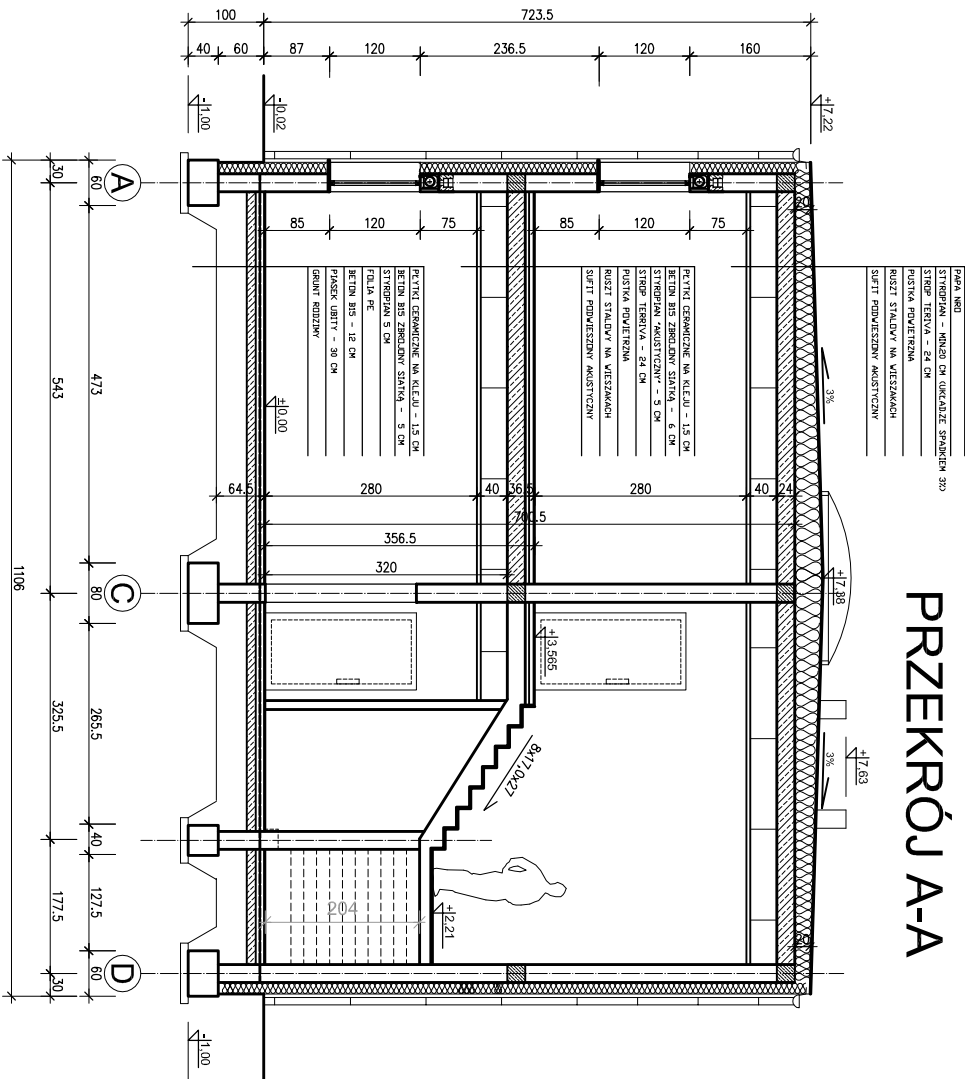

BIURO INŻYNIERSKIE

Michał Izydorek
ul. Leszczyńska 53d/4
64-115 Świeciechowa email: izydorek.michal@gmail.com

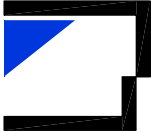

Budowa laboratorium naukowo-badawczego
z zapleczem biurowym i warsztatem.

Nazwa rysunku : PRZEKRÓJ A-A, B-B	
SKALA : 1 : 100	ARCHITEKTURA, KONSTRUKCJA
Br. rys. : PB_5	działka nr 73, obręb Gronowo, jednostka Leszno
DATA : 03/2017	Investor : Łukasz Nocek
Architektura - Projektant: mgr inż. arch. Monika Szumielska uprawnienia budowlane do projektowania w specjalności architektonicznej bez ograniczeń nr ewid. 16/MPOKN/2012	
Konstrukcja - Projektant: mgr inż. MICHAŁ IZYDOREK uprawnienia budowlane do projektowania w specjalności konstrukcyjno-budowlanej b/c nr ewid. WKP/0236/POOK/12 GŁÓWNY PROJEKTANT	
Sprawdzający : mgr inż. Jakub Rzeźniczak uprawnienia budowlane do projektowania i kierowania robotami budowlanymi bez ograniczeń w specjalności architektonicznej i konstrukcyjno-budowlanej nr ewid. 1131/88/L.O. 362/82/L.O.	
SPRACIENIE OPRACOWANIA: PROJEKT BUDOWLANY	
In. str.	