HALA-PRZYZIEMIE 1:100

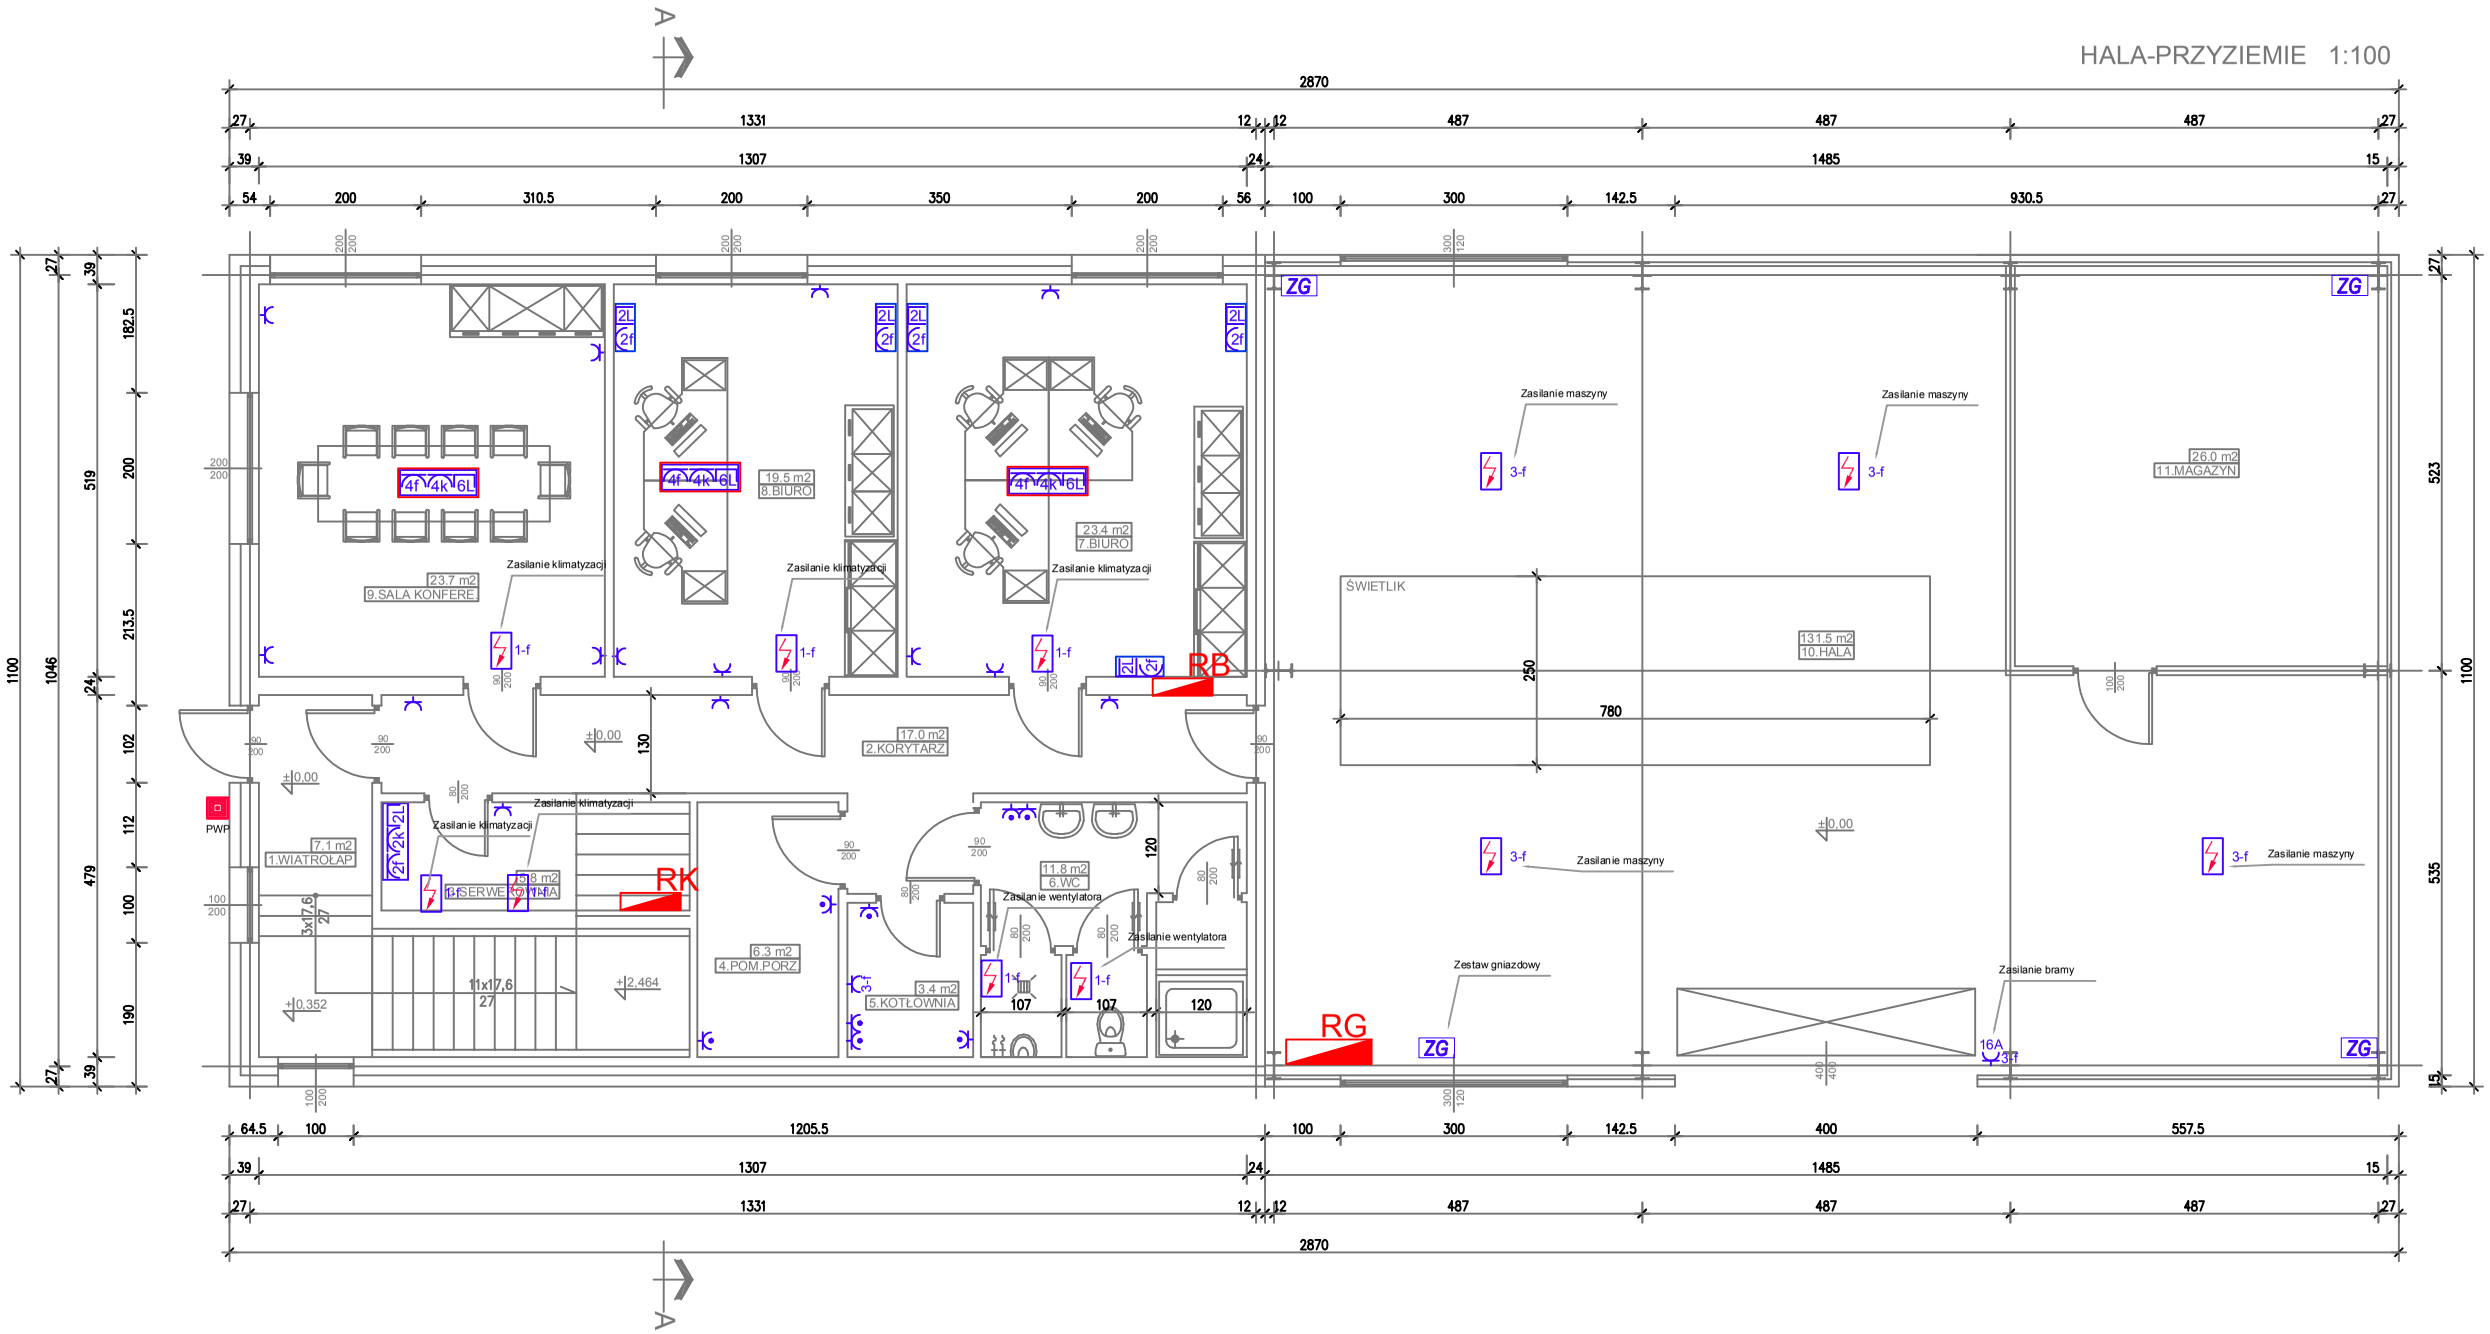

ZESTAWIENIE POMIESZCZEŃ

Numer pom.	Nazwa pomieszczenia	Powierzchnia [m2]
1.	WIATROŁAP	7.10
2.	KORYTARZ	17.00
3.	SERWEROWNIA	5.80
4.	POMIESZCZENIE PORZĄDKOWE	6.30
5.	KOTŁOWNIA	3.40
6.	WC	11.80
7.	BIURO	23.40
8.	BIURO	19.50
9.	SALA KONFERENCYJNA	23.70
10.	HALA	131.50
11.	MAGAZYN	26.00
Razem		275.50

LEGENDA

- gniazdo pojedyńcze 16A/~230V, 1P+N+PE, IP44, p/t
- gniazdo pojedyńcze 16A/~230V, 1P+N+PE, p/t
- gniazdo podwójne 16A/~230V, 1P+N+PE, p/t
- 2L 2f — punkt zasilania elektrycznego:
  - 2 x gniazdo 230V, 16A, 1P+N+PE
  - 2 x gniazdo RJ45 kat.6 (poza zakresem)
- ZG — zestaw gniazdowy 2x16A 400V, 2x16A 230V, IP54
- 3-f — gniazdo siłowe 16A-32A/~400V, 3P+N+PE
- 1-f — punkt zasilania elektrycznego jednofazowego
- 3-f — punkt zasilania elektrycznego trójfazowego
- 2f 2k 2L — punkt PEL: 1xgniazdo 10A/~230V, 3xgniazdo DATA 10A/~230V, 2xRJ45
- Przeciwpożarowy wyłącznik prądu
- rozdzielnica elektryczna