HALA-PIĘTRO 1:100

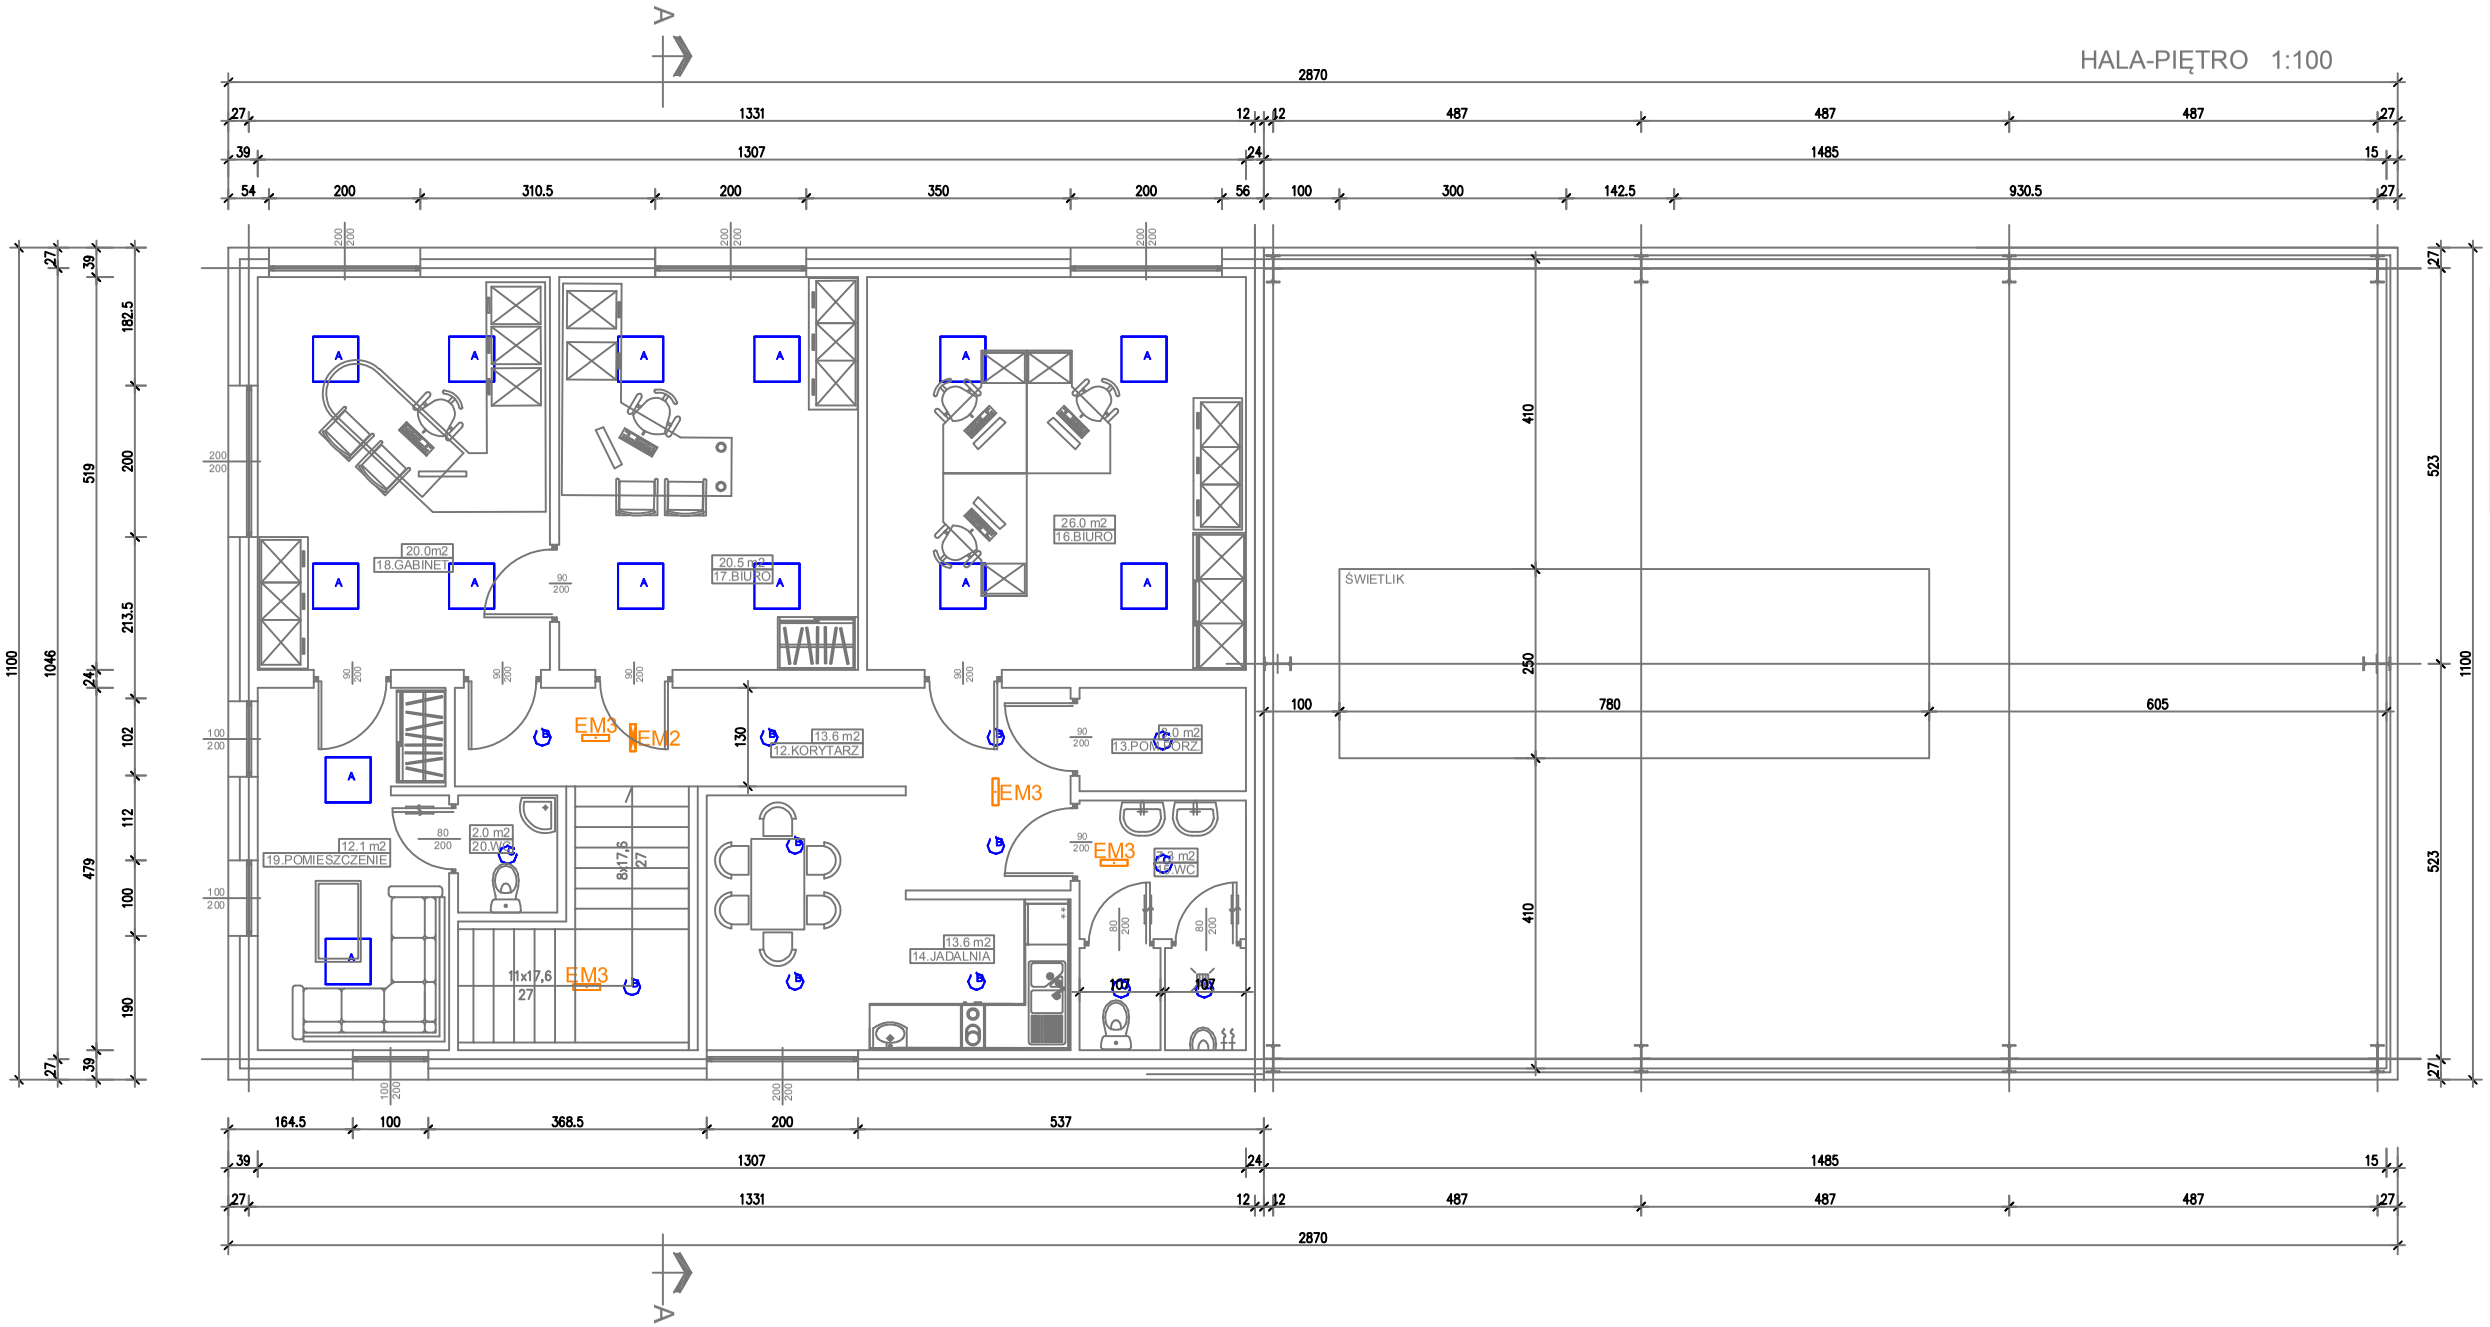

ZESTAWIENIE POMIESZCZEŃ

Numer pom.	Nazwa pomieszczenia	Powierzchnia [m2]
12.	KORYTARZ	13.60
13.	POMIESZCZENIE PORZADKOWE	3.00
14.	JADALNIA	13.60
15.	WC	7.30
16.	BIURO	26.00
17.	BIURO	20.50
18.	GABINET	20.00
19.	POMIESZCZENIE	12.10
20.	WC	2.00
Razem		118.10

LEGENDA:

A	MODERNA 2 597.LED BASIC 4900lm 45W PA
B	CANOS 190.LED 2500lm 24W
C	PRIMA 2 240.LED 2500lm 26W IP44
D	COSMO 1587.LED 9800lm 79W CLEAR IP65
EM1	OP1-A1,2TC1N LED 1H ATI + PIKT
EM1a	OP2-A1,2TC1N LED 1H ATI IP65+ PIKT
EM2	DS1-A1,2TC1N LED 1H ATI + PIKT
EM3	VUD-A1x1TA1N LED 1H ATI VWD
EM4	OP3-A4x1TA1N LED WIDE 1H ATI IP65
EM5	OP3-A4x1TA1N LED WIDE 1H ATI IP65 -20st.C
Z	RACER LED 6750lm 66W IP66 h=8m
Z1	GINO LED 8W IP65
Z2	GUELL 1/A LED 76W IP66