


2

PRZYZIEMIE
1:100

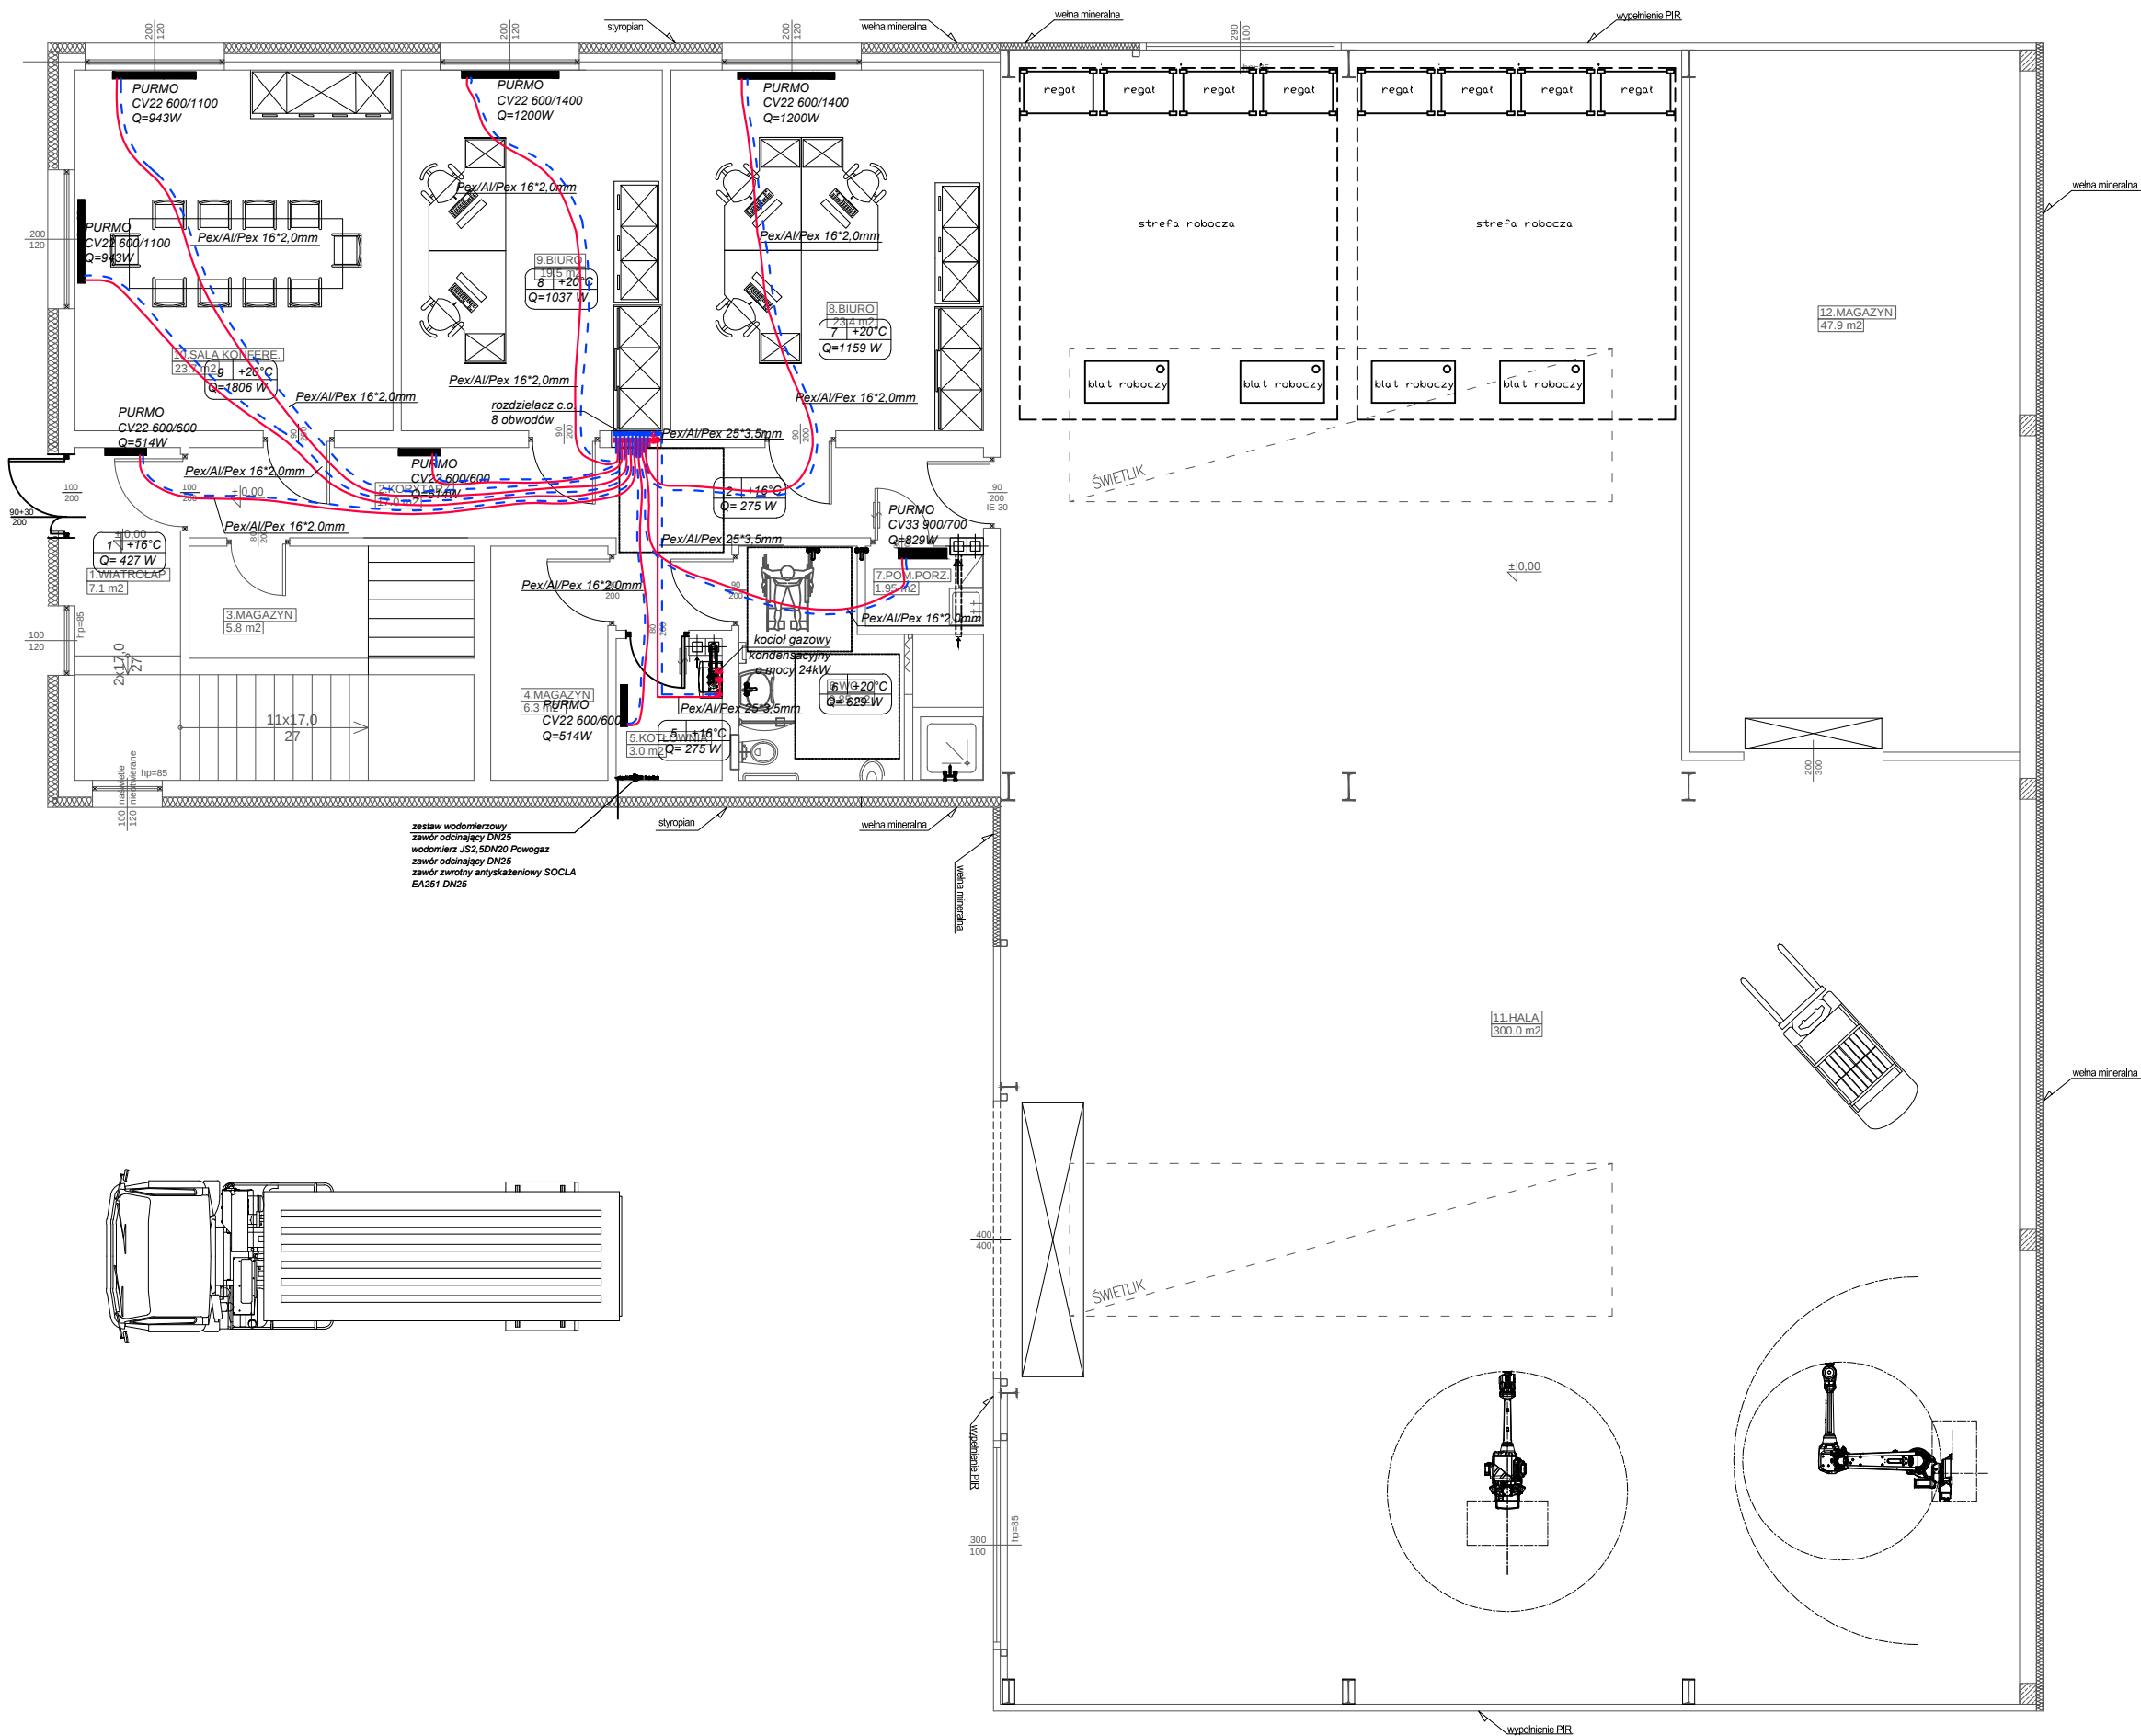

ZESTAWIENIE POMIESZCZEŃ		
Numer pom.	Nazwa	Powierzchnia (m2)
1.	WATROKAP	7.10
2.	KORYTARZ	17.00
3.	SERWEROWNIA	5.50
4.	MAGAZYN	6.30
5.	KOTŁOWNIA	3.00
6.	WC	9.85
7.	POMIESZCZENIE PORZĄDKOWE	1.95
8.	BIURO	23.40
9.	BIURO	19.50
10.	SALA KONFERENCYJNA	23.70
11.	HALA	300.00
12.	MAGAZYN	47.90
Razem		465.50

BIURO INŻYNIERSKIE

Michał Izydorek
ul.Leszczyńska 53d/4
64-115 Świeciechowa

tel:502-721-715
email: izydorek.michal@gmail.com

Budowa laboratorium naukowo-badawcze z zapleczem biurowym i warsztatem.

Temat :

RZUT PARTERU -instalacja grzewcza

Nazwa rysunku :

1 : 100

SKALA :

IS_06

Nr rys. :

03/2017

DATA :

Instalacje sanitarne - Projektant:

inż. Jarosław Flamer

uprawnienia budowlane do projektowania bez ograniczeń w specjalności instalacyjnej nr ewid. WKP/0286/POOS/07

Instalacje sanitarne - Projektant:

inż. Łukasz Frąckowiak

uprawnienia budowlane do projektowania bez ograniczeń w specjalności instalacyjnej nr ewid. WKP/0345/POOS/09

INŻYNIER

INŻYNIER

PROJEKT BUDOWLANY

STADIUM OPRACOWANIA:

Nr. str.

1