


2

PRZYZIEMIE
1:100

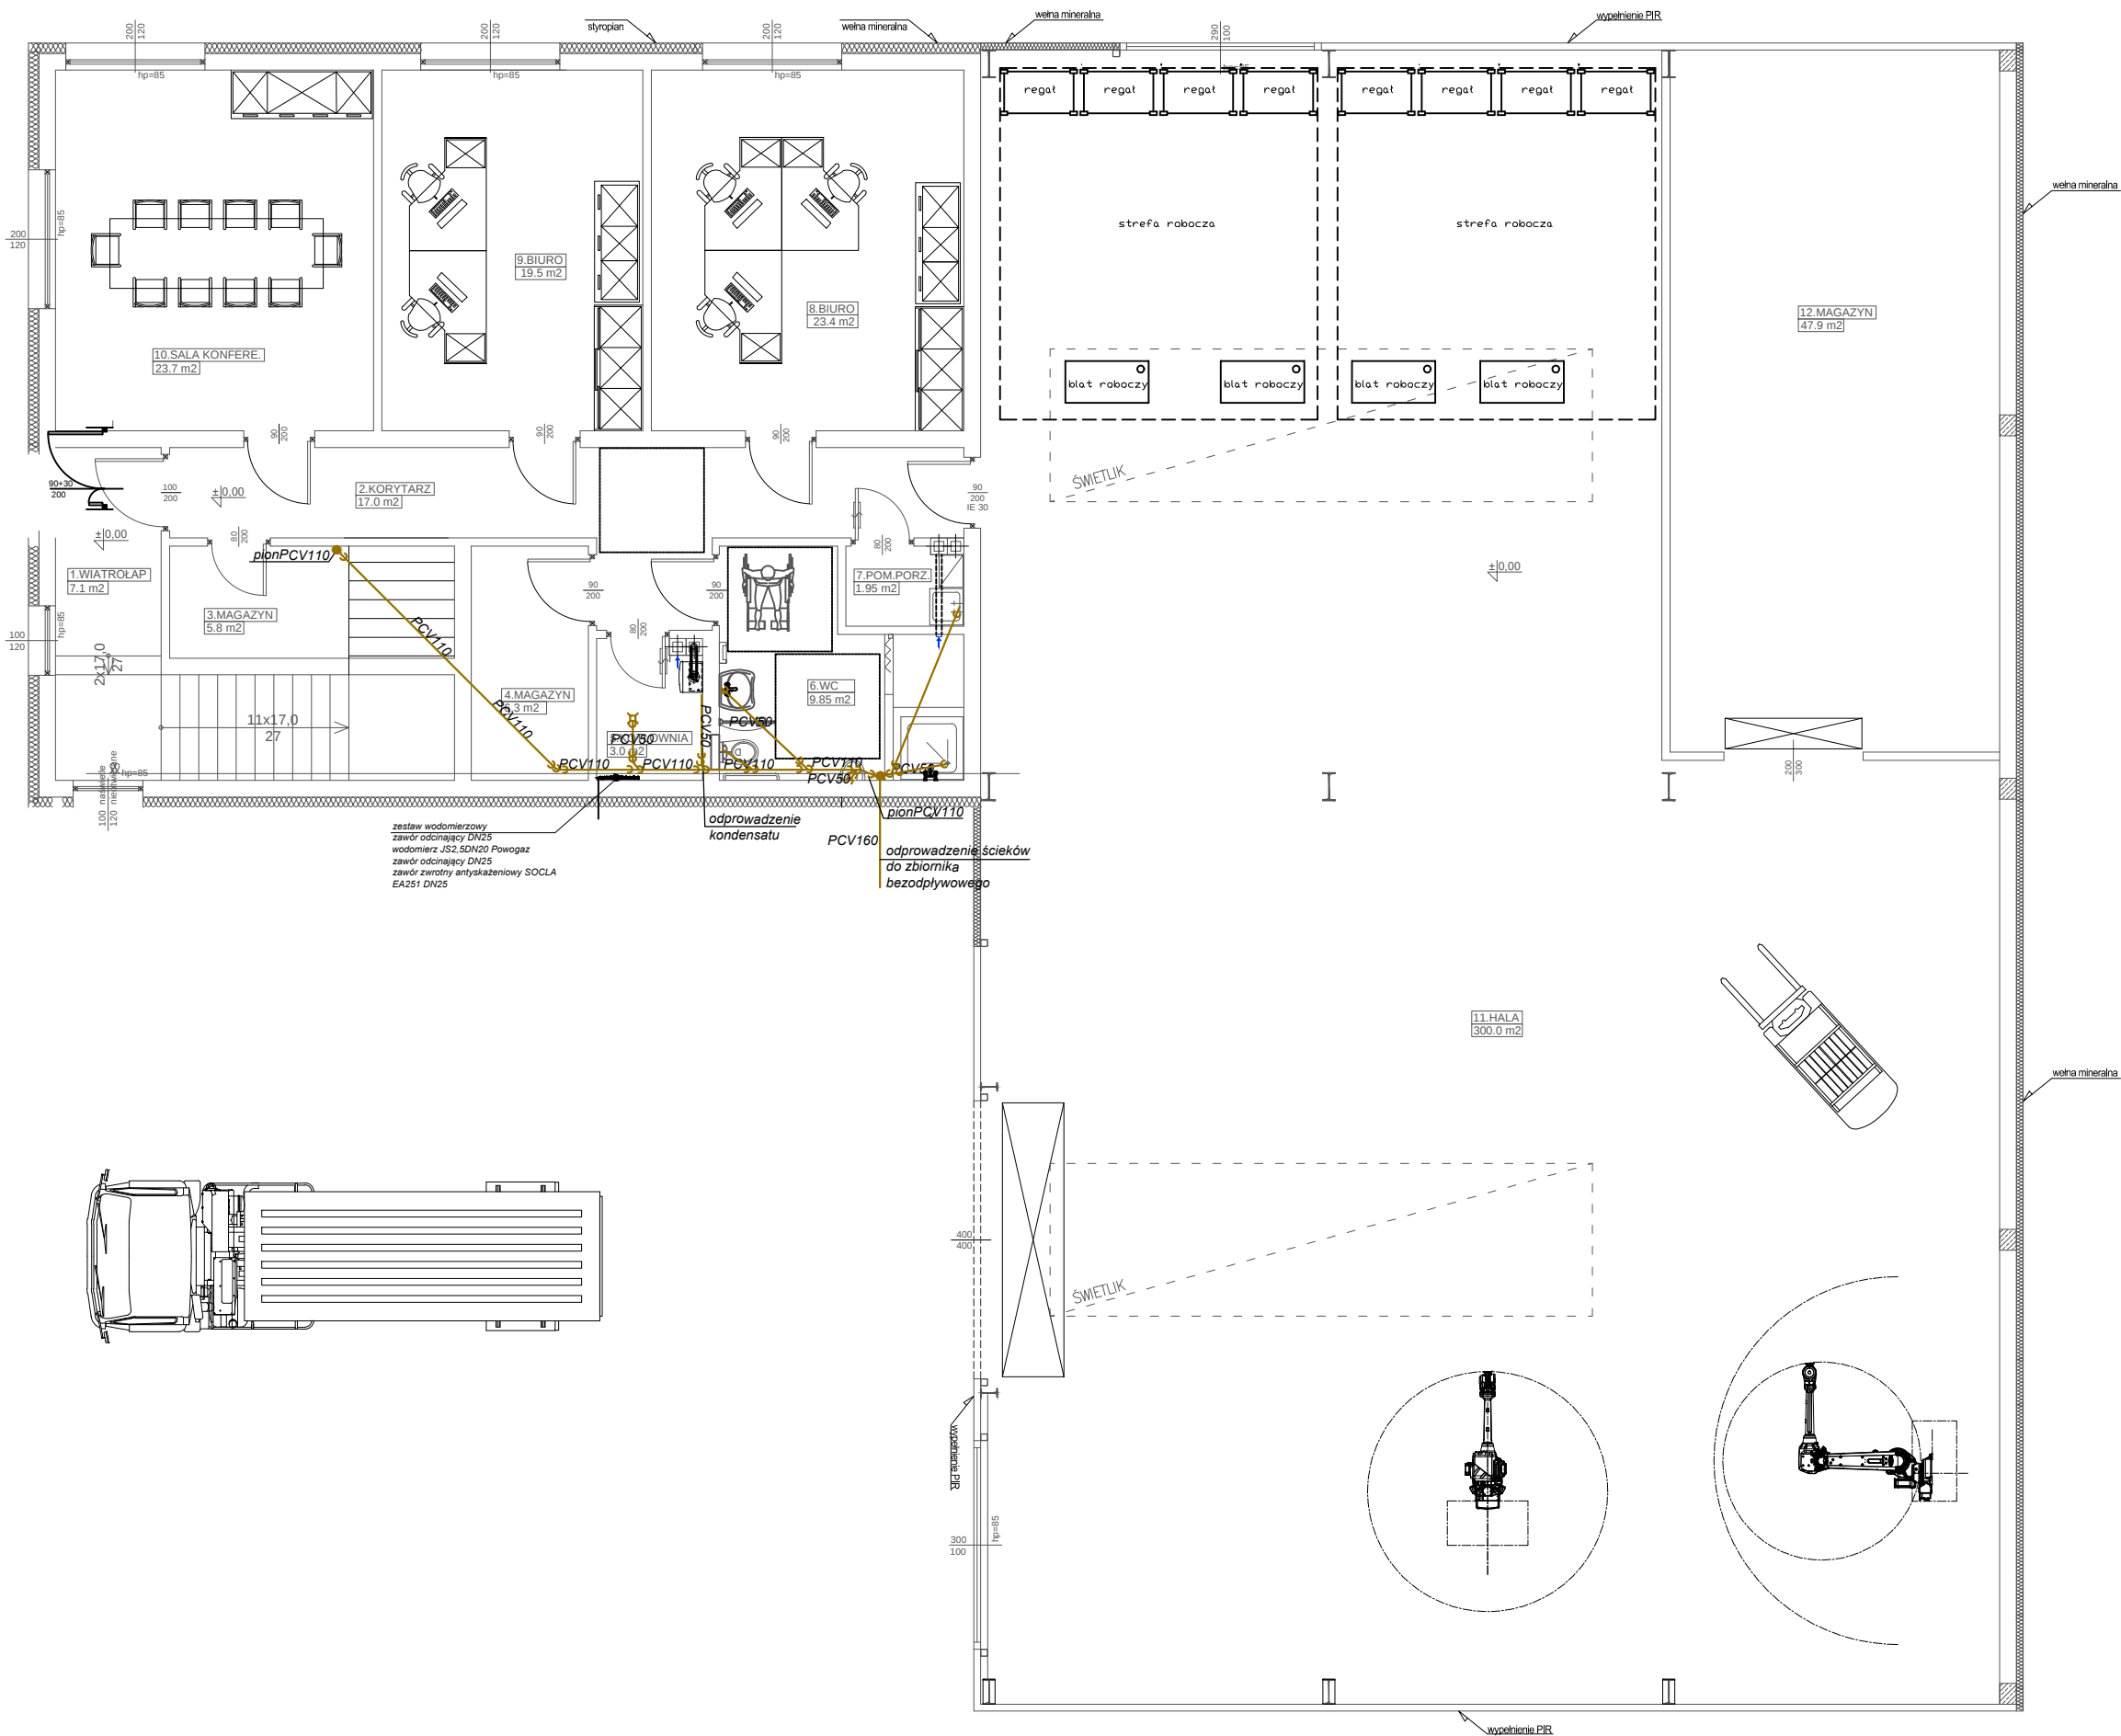

ZESTAWIENIE POMIESZCZEŃ		
Numer pom.	Nazwa	Powierzchnia [m ²]
1.	WIATROLAP	7.10
2.	KORYTARZ	17.00
3.	SERWEROWNIA	5.80
4.	MAGAZYN	6.30
5.	KOTŁOWNIA	3.00
6.	WC	9.85
7.	POMIESZCZENIE PORZĄDKOWE	1.95
8.	BIURO	23.40
9.	BIURO	19.50
10.	SALA KONFERENCYJNA	23.70
11.	HALA	300.00
12.	MAGAZYN	47.90
Razem		465.50

BIURO INŻYNIERSKIE

Michał Izydorek
ul.Leszczyńska 53d/4
64-115 Świeciechowa

tel:502-721-715
email: izydorek.michal@gmail.com

Budowa laboratorium naukowo-badawcze z zapleczem biurowym i warsztatem.

Temat :

RZUT PARTERU - instalacja kanalizacji sanitarnej

Nazwa rysunku :

1 : 100

SKALA :

IS_05

Nr rys. :

03/2017

DATA :

Instalacje sanitarne - Projektant:

inż. Jarosław Flamer
uprawnienia budowlane do projektowania bez ograniczeń w specjalności instalacyjnej nr ewid. WKP/0286/POOS/07

Instalacje sanitarne - Projektant:

inż. Łukasz Frąckowiak
uprawnienia budowlane do projektowania bez ograniczeń w specjalności instalacyjnej nr ewid. WKP/0345/POOS/09

PROJEKT BUDOWLANY

Nr. str.