


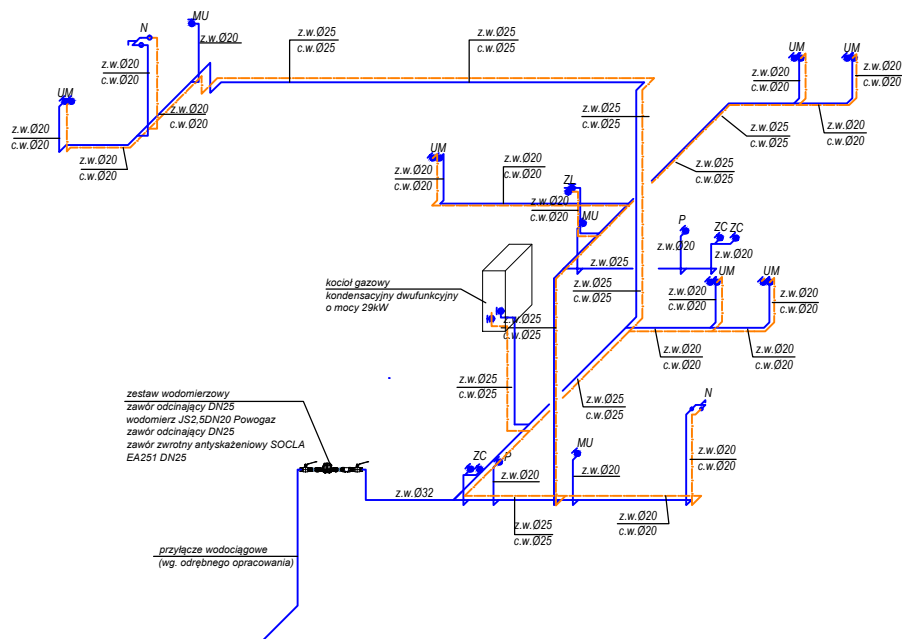


BIURO INŻYNIERSKIE

Michał Izydorek

ul. Leszczyńska 53d/4

tel: 502-721-715

64-115 Świąciechowa email: izydorek.michal@gmail.com

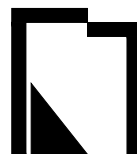

**Budowa laboratorium naukowo-badawcze
z zapleczem biurowym i warsztatem.**

Temat :

Nazwa rysunku : **ROZWINIĘCIE - instalacja wodociągowa**

SKALA : **1 : 100**

Branża : **INSTALACJE SANITARNE**

Nr rys. : **IS_03**

działka nr 73; obręb Gronowo, jednostka Leszno
Lokalizacja : ul. Ludowa 3, 64-100 Leszno

DATA : **03/2017**

Łukasz Nocek
Inwestor : ul. Józefa Góreckiego 33B, 64-100 Leszno

Instalacje sanitarne - Projektant:

inż. Jarosław Flamer
uprawnienia budowlane do projektowania
bez ograniczeń w specjalności instalacyjnej
nr ewid. WKP/0286/POOS/07

Sprawdzający :

inż. Łukasz Frąckowiak
uprawnienia budowlane do projektowania
bez ograniczeń w specjalności instalacyjnej
nr ewid. WKP/0345/POOS/09

STADIUM OPRACOWANIA:

PROJEKT BUDOWLANY

Nr str.